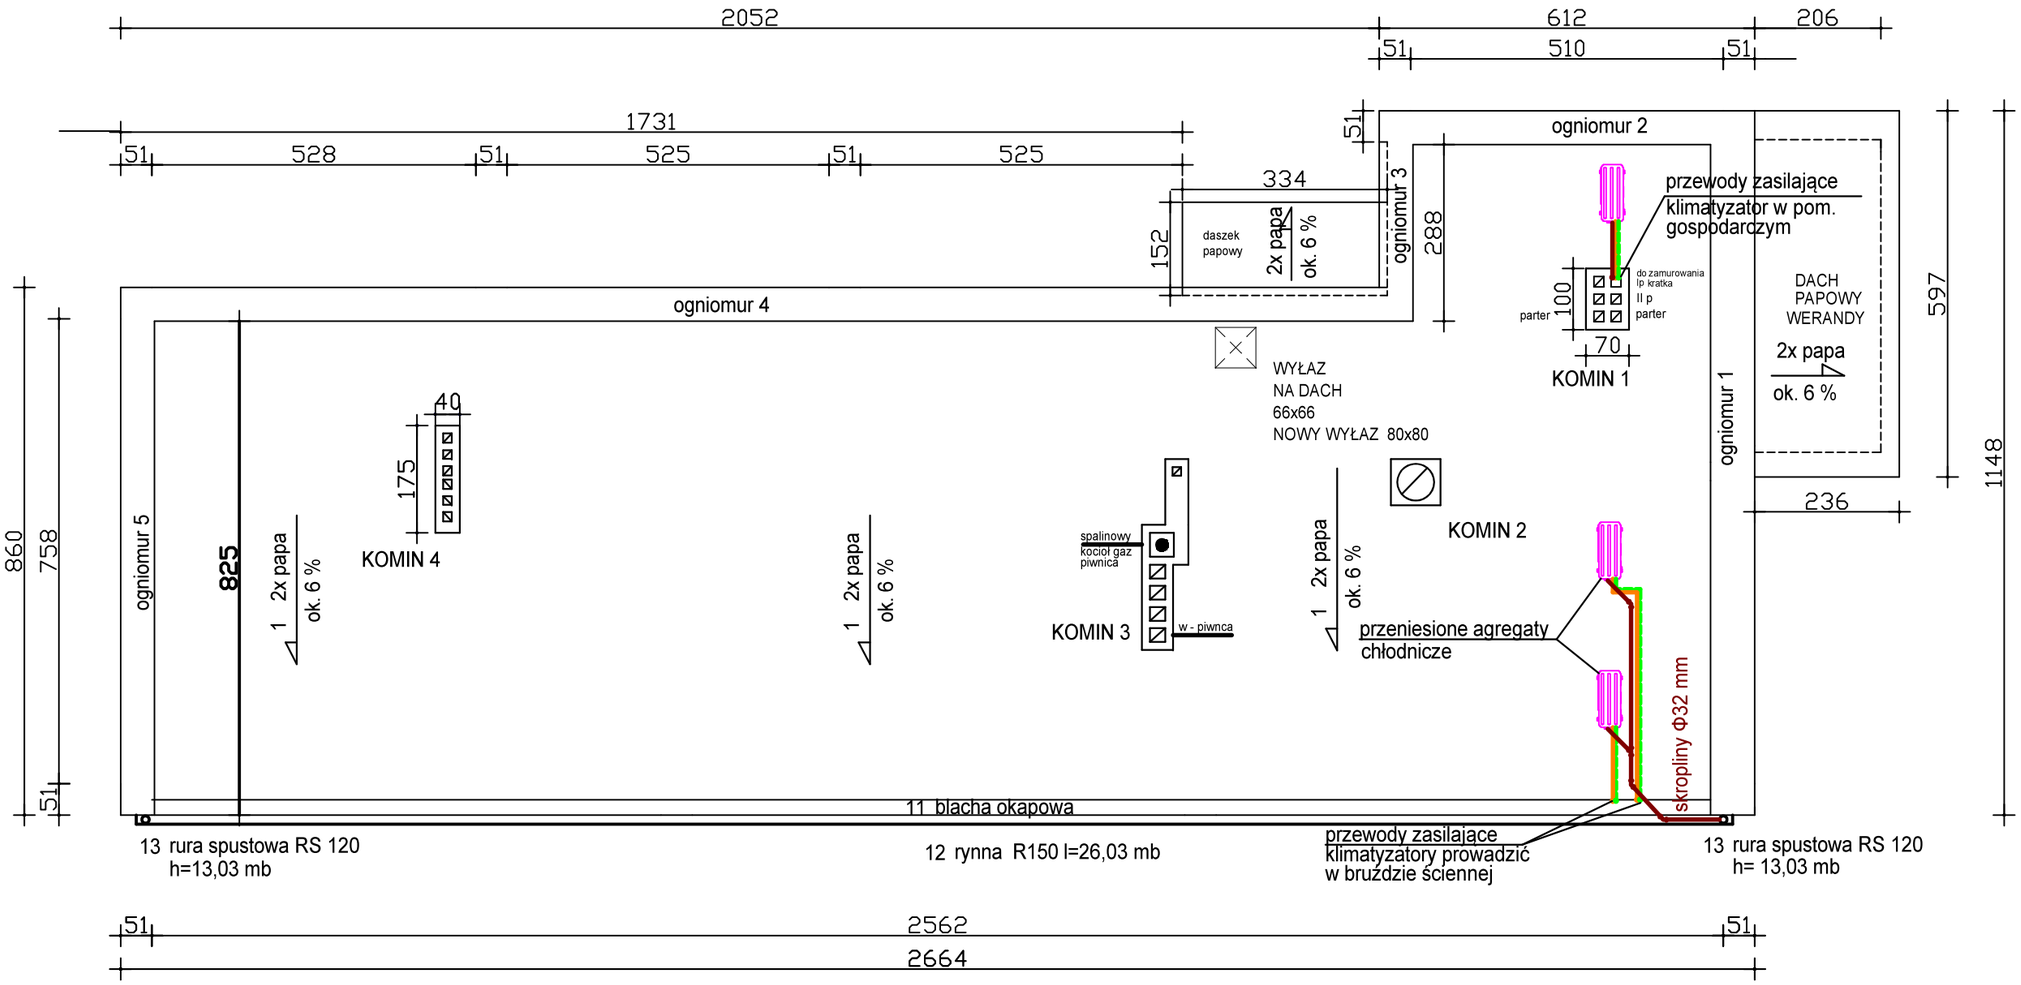

POWIERZCHNIE DACHU

DACH WERANDY

2,36x5,97 = 14,09 m2

DASZEK PAPOWY

1,52x3,34 = 5,08 m2

DACH GŁÓWNY

8,25x25,62 = 211,36 m2

5,10x2,88 = 14,69 m2

razem 226,05 m2

ogółem 245,2 m2

POKRYCIE DACHU
PAPA TERMOZGRZEWALNA
PODWÓJNIE NRO
N A NOWYM DESKOWANIU 29 mm

KOMIN 1
66x94 h=65

KOMIN 2
75x76 h=65

KOMIN 3
51x116 h=72
78x78 h=150
38x106 h=65

KOMIN 4
40x175 h=65

KOMIN 1 , 2 , 4
NOWY
DO PRZEMUROWANIA
cegła klinkierowa
pełna
otwory na przelot
pod czapa

daszek 3 szt

blacha szer.	55 cm	BLACHA NOWA TYTAN-CYNK 0,7 MM
ogniomur 1	l=1150	RYNNA
ogniomur 2	l=612	RURY SPUSTOWE
ogniomur 3	l=288	OBRÓBKI
ogniomur 4	l=2052	OGNIOMURY
ogniomur 5	l=860	

RZUT DACHU

USŁUGI INWESTYCYJNE mgr inż. Grzegorz Papiernik UL. DZIAŁKOWCA NR 8, 57-200 ZĄBKOWICE ŚLĄSKIE			
TEMAT : REMONT ELEWACJI , REMONT DACHU			
OBIEKT : Powiatowy Urząd Pracy w Nowej Rudzie		jedn.ewidencyjna 020804-1.0003.160	
ADRES: 57-400 Nowa Ruda ul.Piłsudskiego 14		Nowa Ruda-miasto 3 Nowa Ruda	
INWESTOR : Powiatowy Urząd Pracy w Kłodzku 57-300 KŁODZKO UL.WYSPIAŃSKIEGO 2J			
BRANŻA: BUDOWLANA		STADIUM: DOK.TECHNICZNA	
PROJEKTANT: MGR INŻ. ANETA RYCHLIŃSKA UPR. PROJEKTOWE 346/00/DUW		PODPIS: DATA: 2024.10.10	
NAZWA RYSUNKU:	RZUT DACHU	SKALA RYS:	NR S-2