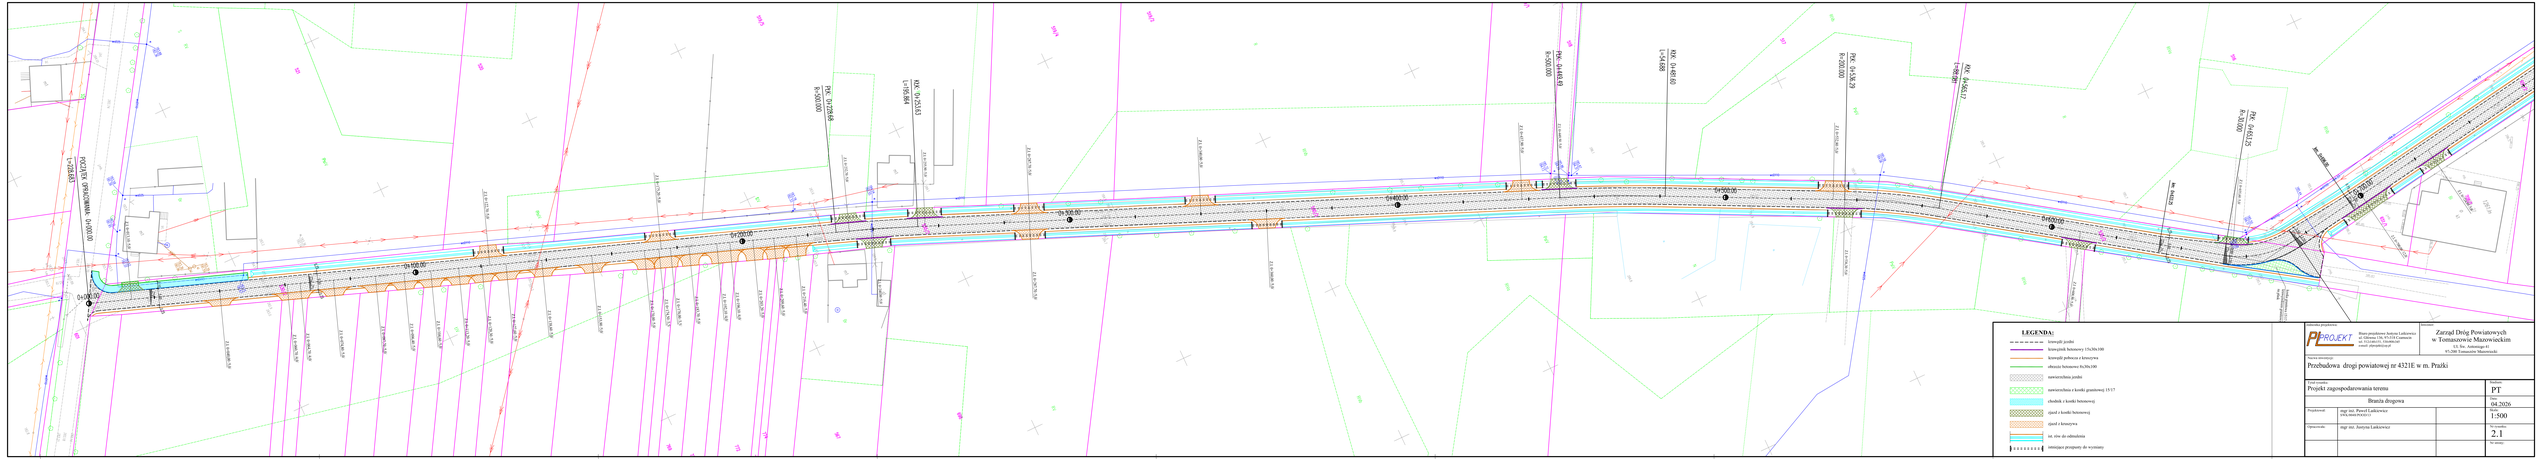
PK 0+000.00
PK 0+100.00
PK 0+200.00
PK 0+300.00
PK 0+400.00
PK 0+500.00
PK 0+600.00
PK 0+700.00
PK 0+800.00
PK 0+900.00
PK 0+000.00 R=300.00
PK 0+253.53 L=395.864
PK 0+488.69 R=300.00
PK 0+485.80 L=454.88
PK 0+576.28 R=200.00
PK 0+661.17 L=396.88
PK 0+832.25 R=300.00
R=300.00
R=200.00
R=300.00
POCZĄTEK OPRACOWANIA 0+000.00
KONIEC OPRACOWANIA 0+900.00
LEGENDA:
krawędź jezdni
krawężnik betonowy 15x30x100
krawężnik pobocza z kruszywa
obrzeże betonowe 6x30x100
nawierzchnia jezdni
nawierzchnia z kostki granitowej 15/17
chodnik z kostki betonowej
zjazd z kostki betonowej
zjazd z kruszywa
ist. stw. do odtworzenia
istniejący przepusty do wymiany
Zarząd Dróg Powiatowych w Tomaszowie Mazowieckim
ul. Św. Jadwigi 41
97-200 Tomaszów Mazowiecki
Przebudowa drogi powiatowej nr 4321E w m. Prażki
Projekt zagospodarowania terenu
Branża drogowa
PT
04.2026
1:500
2.1
inż. Paweł Latkowicz
inż. Justyna Latkowicz