

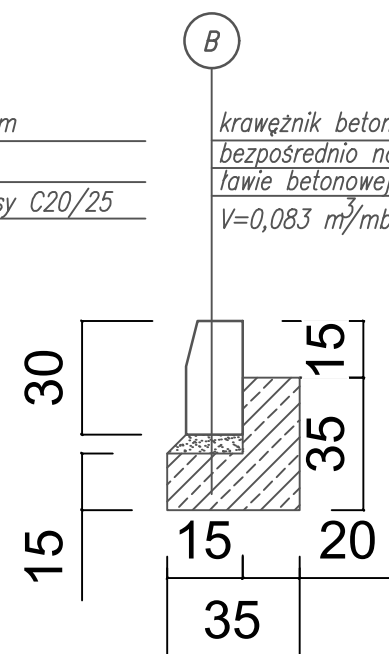
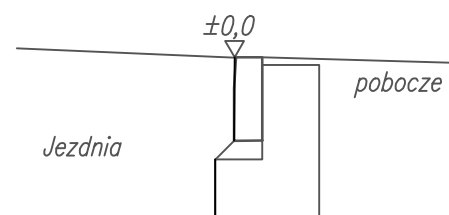




Szczegół odkrycia krawężnika  
w obrębie poboczy z rowem

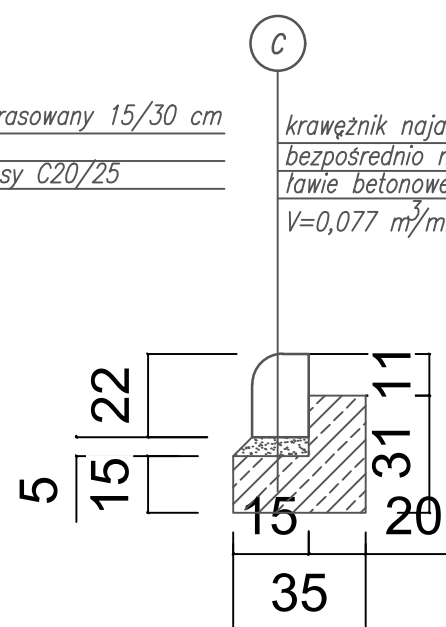


Szczegół typowego  
odkrycia krawężnika

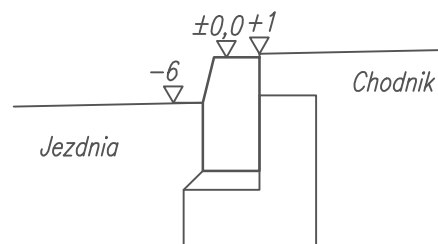


Szczegół typowego odkrycia obrzeża  
w obrębie zjazdu indywidualnego i poboczy bez rowu

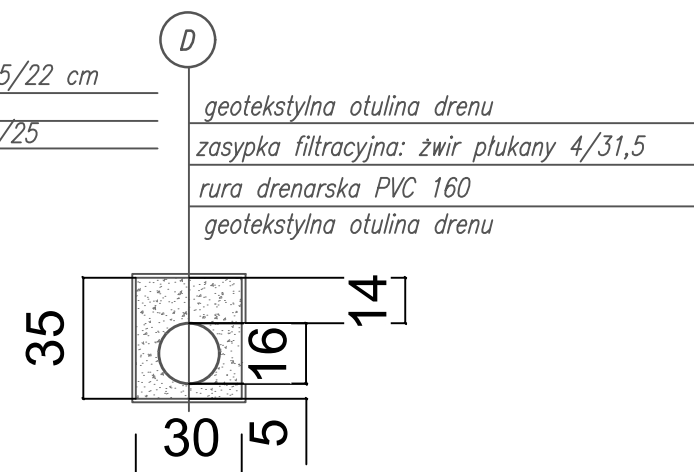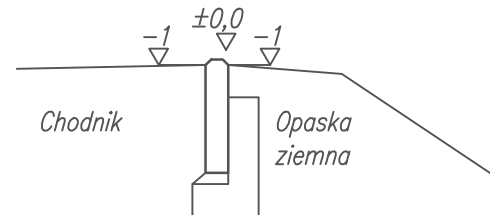

Szczegół odkrycia krawężnika

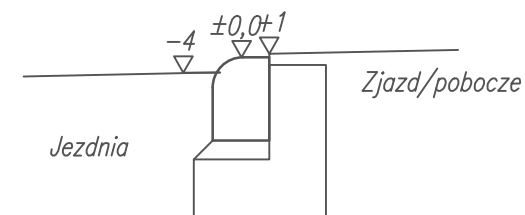



FIRMA  
"ABS-OCZYSTOŚĆ ŚRODOWISKA"  
SPÓŁKA Z O.O.  
40-169 Katowice, ul. Wierzbowa 14, tel./fax 2589015

Inwestor:  
Zarząd Dróg Powiatowych w Gliwicach  
ul. Zygmunta Starego 17  
44-100 Gliwice

Nazwa inwestycji:  
Rozbudowa drogi powiatowej nr 2924 S ul. Górnicza w Stolicy

Nazwa rysunku:

Szczegóły elementów betonowych

Zespół autorski	Nr uprawnień	Specjalność	Data	Podpis	Data: 25 sierpnia 2025  Skala: 1:20  nr.rys 2.6
Projektant: Mgr inż. Grzegorz Durczyński	5217/13	drogowa	sierpień 2025		
Sprawdzający: mgr inż. Damian Jastrzębski	86/99	konstrukcyjno - budowlana	sierpień 2025		