



BIO-GEO Wioleta Małecka ul. Łączna 99E, 44-200 Rybnik				Zał.Nr 4.1
	Data	Nazwisko	Podpis	Przekrój geotechniczny I-I'
Opracował	02.2022	mgr inż. J. Łukasinski		
Weryfikował				
				Skala 1: 1000 100

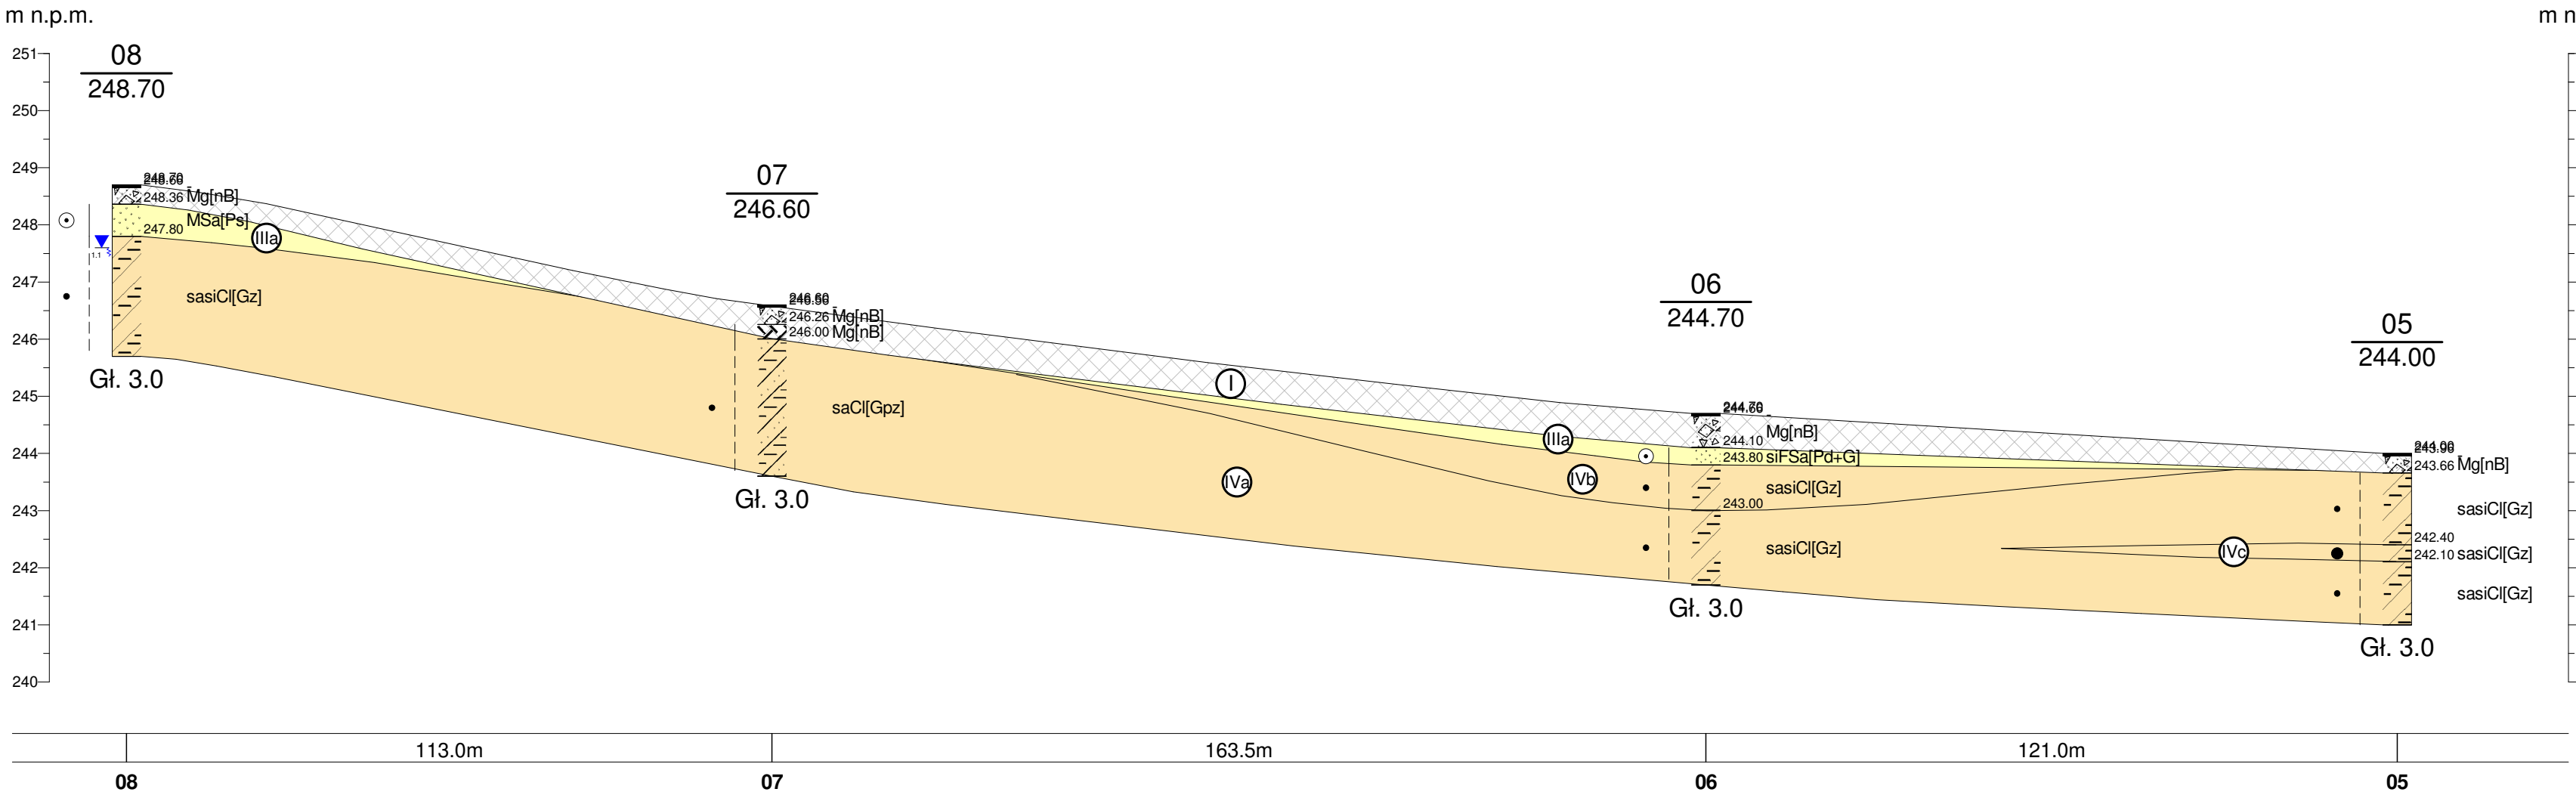

BIO-GEO Wioleta Małecka ul. Łączna 99E, 44-200 Rybnik				Zał.Nr 4.2
	Data	Nazwisko	Podpis	Przekrój geotechniczny II-II'
Opracował	02.2022	mgr inż. J. Łukasinski		
Weryfikował				
				Skala 1: $\frac{1000}{100}$

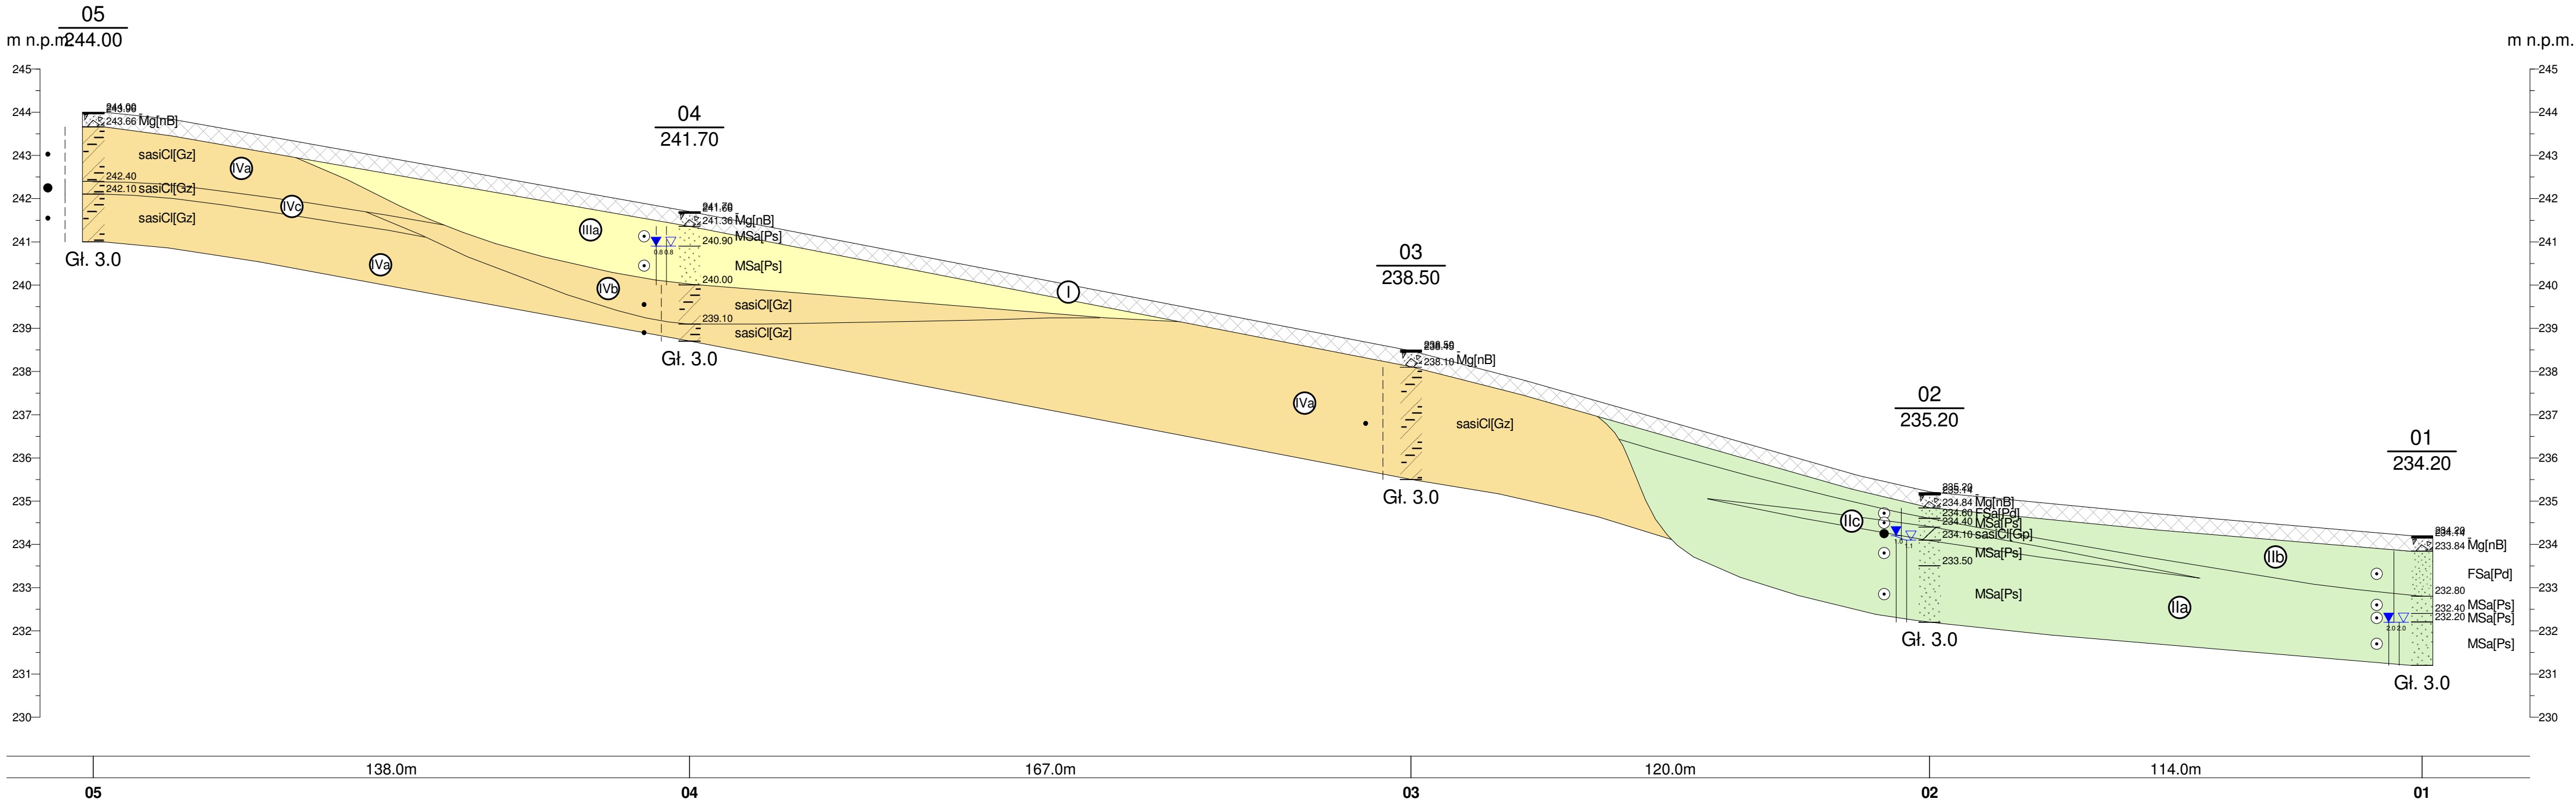

BIO-GEO Wioleta Małecka ul. Łączna 99E, 44-200 Rybnik				Zał.Nr 4.3
Opracował	Data 02.2022	Nazwisko mgr inż. J. Łukasinski	Podpis	Przekrój geotechniczny III-III'
Weryfikował				
				Skala 1: 1000 100