



Urząd Gminy Pilchowice

tel. 32-235-65-21
fax 32-235-69-38
e-mail: ug@pilchowice.pl


ul. Dąmrota 6
44-145 Pilchowice

PGO.6727.429.2021

Pilchowice, dnia 2021-12-27

WYRYS Z MIEJSCOWEGO PLANU ZAGOSPODAROWANIA PRZESTRZENNEGO gminy Pilchowice obejmującego teren jednostki osadniczej Stanica
zatwierdzonego uchwałą Rady Gminy Pilchowice Nr LV/416/18 z dnia 16 października 2018 r. /Dz. Urz. Woj. Śl. 2018 poz. 6560 z dnia 23 października
2018 r./

Skala 1:100000

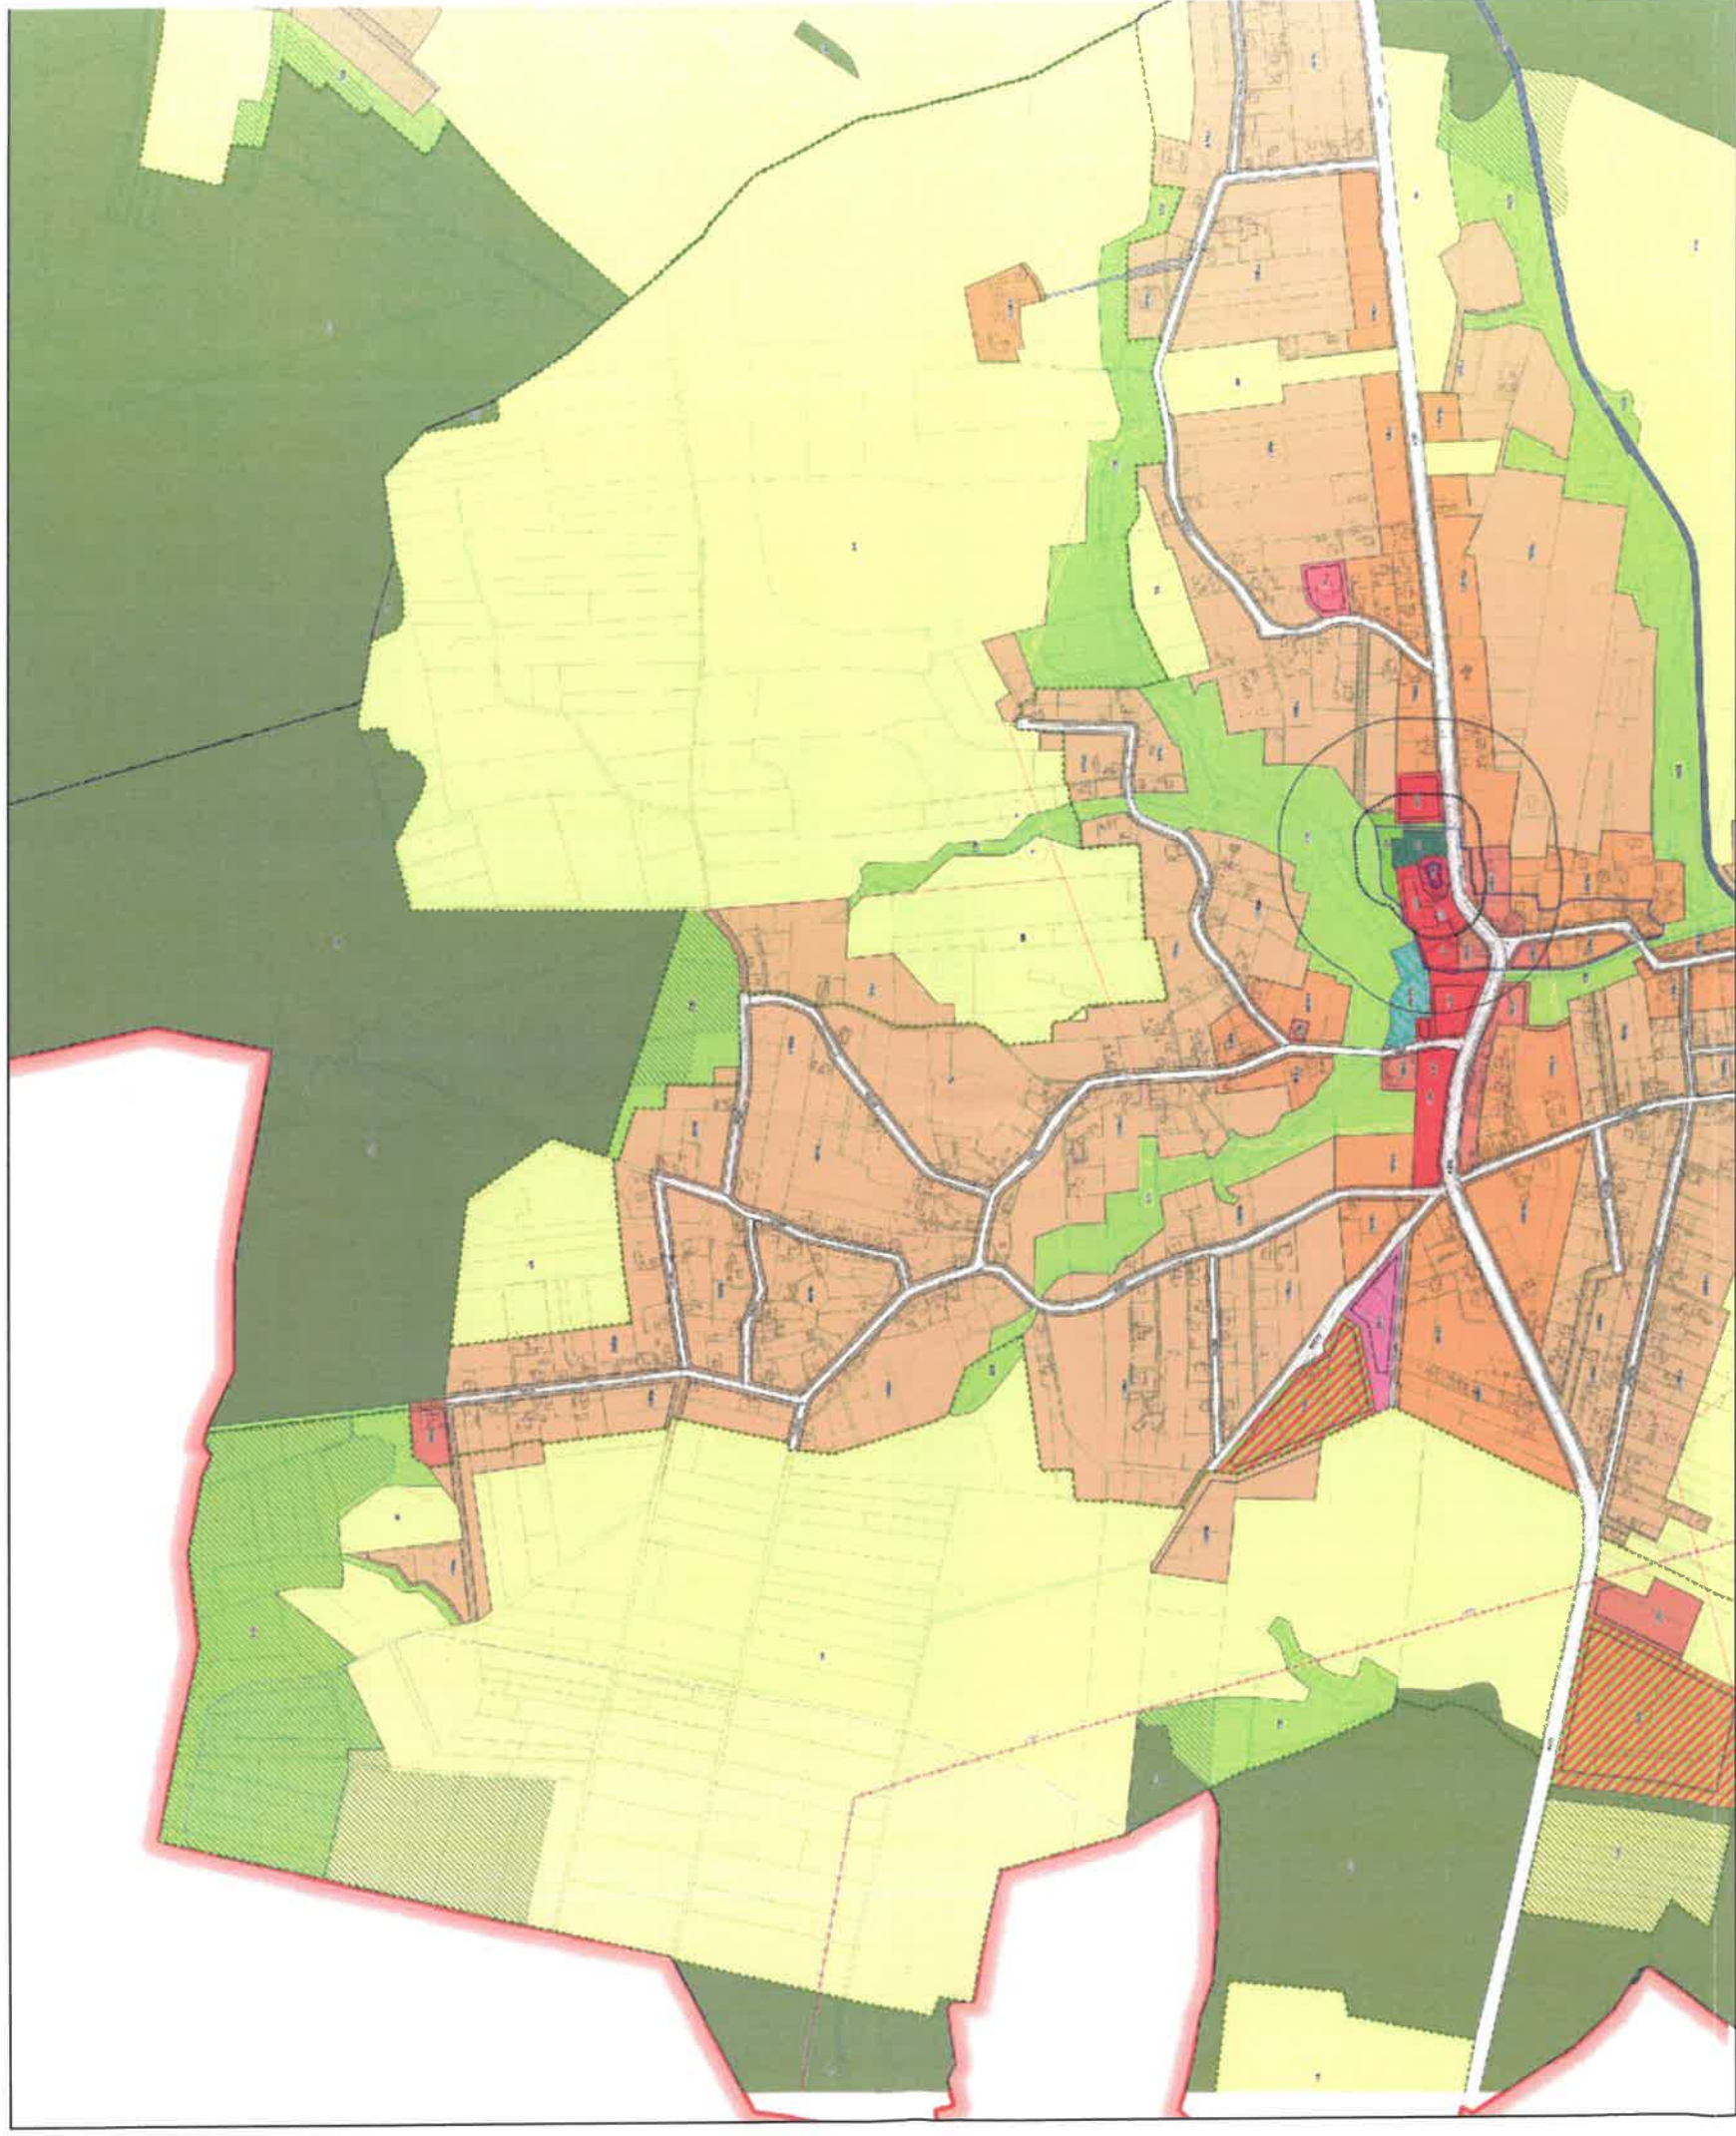

Z up. WOJTA
Sylwia Knapczyńska
Główny Specjalista