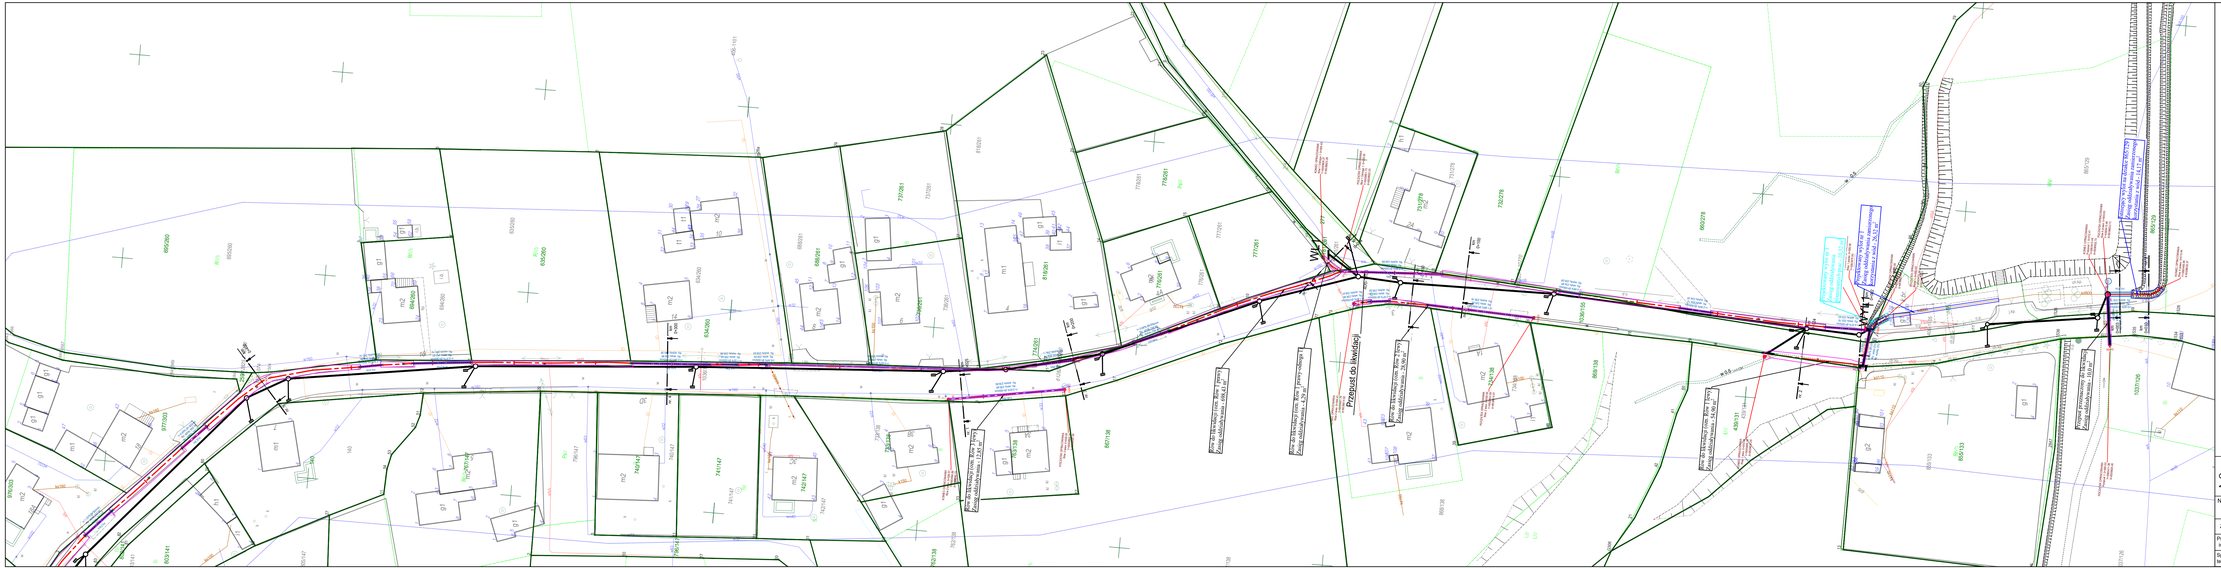

LEGENDA:

- Projektowana kanalizacja deszczowa
- Projektowany wpust kanalizacji deszczowej
- Projektowana studnia kanalizacji deszczowej
- Linia trasowania przekroju
- Istniejące przepusty
- Granice działek
- Zasięg oddziaływania zamierzonego korzystania z wód
- Powierzchnia likwidowanych urządzeń wodnych
- Zasięg oddziaływania planowanego do wykonania urządzenia wodnego

N W E S

FIRMA
"ABS-OCHRONA ŚRODOWISKA"
SPÓŁKA Z O.O.
44-109 Kokoszyce, ul. Wiejskiego 14, tel./fax: 32 238 66 15

Inwestor: Zarząd Dróg Powiatowych w Gliwicach
ul. Zygmunta Starego 17
44-100 Gliwice

Nazwa inwestycji: Przebudowa drogi powiatowej nr 26245 ul. Górnicza w Stanicy

Nazwa rysunku: Plan urządzeń wodnych - arkusz 1

Zespół autorski	Nr uprawnień	Specjalność	Data	Podpis	Skala
Projektant: inż. Leonard Kusz	74/80	instalacyjno-inżynieryjna	kwiecień 2023		1:500
Sprawdzający: tech. Tadeusz Szczurek	349/91	instalacyjno-inżynieryjna	kwiecień 2023		Nr rys. 2.0