



Rów 1 prawo



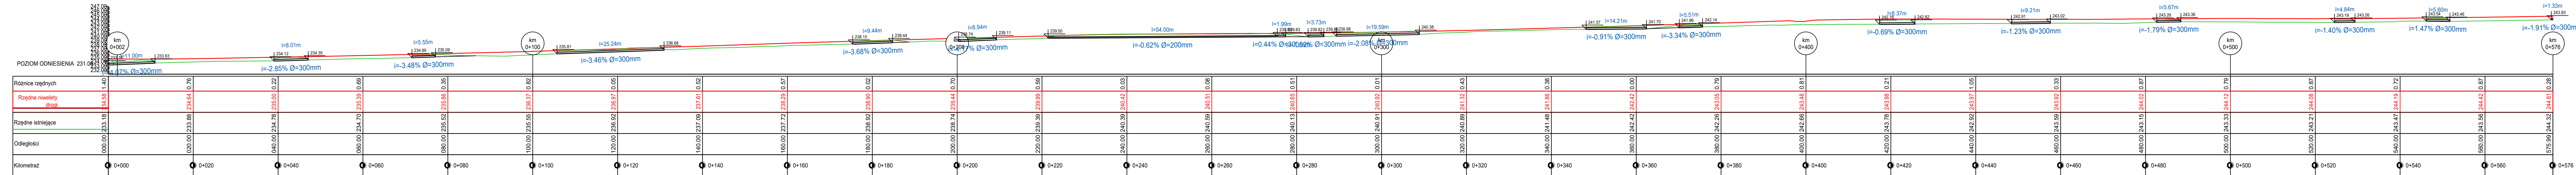

FIRMA  
"ABS-OCRONA ŚRODOWISKA"  
SPÓŁKA Z O.O.  
40-100 Katowice, ul. Wesołowa 14, tel./fax: 32 256 90 15

Investor:  
Zarząd Dróg Powiatowych w Gliwicach  
ul. Zygmunta Starego 17  
44-100 Gliwice

Nazwa inwestycji:  
Przebudowa drogi powiatowej nr 2924S ul. Górnicza w Stanicy

Nazwa rysunku:  
Przekroje podłużne odcinków rowu przydrożnego przeznaczonego do likwidacji cz. 4

Zespół autorski	Nr uprawnień	Specjalność	Data	Podpis	Skala: 1:500
Projektant: inż. Leonard Kusz	74/80	instalacyjno-inżynieryjna	kwiecień 2023		Nr rys. 3.4
Sprawdzający: tech. Tadeusz Szczurek	349/91	instalacyjno-inżynieryjna	kwiecień 2023		