



Rów 2 prawy

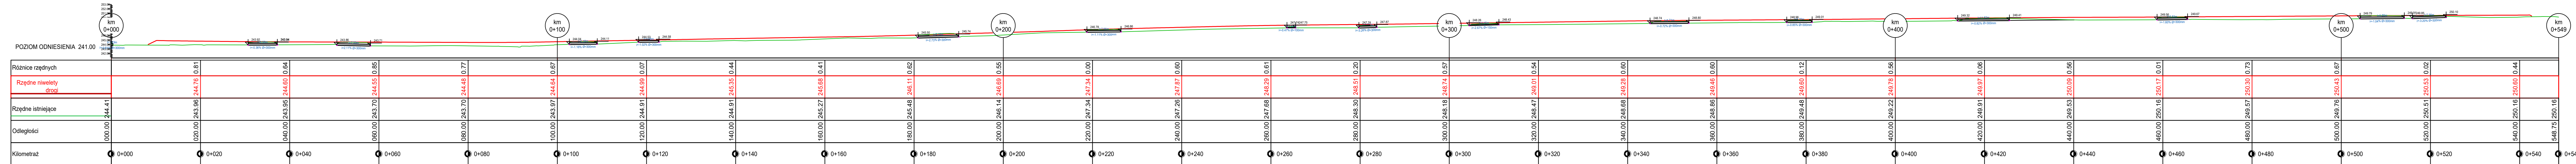

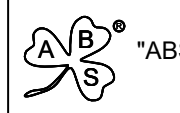

FIRMA
"ABS- OCHRONA ŚRODOWISKA"
SPÓŁKA Z O.O.
40-100 Katowice, ul. Wierzyńska 14, tel./fax 32 258 90 15

Investor:
Zarząd Dróg Powiatowych w Gliwicach
ul. Zygmunta Starego 17
44-100 Gliwice

Nazwa inwestycji:
Przebudowa drogi powiatowej nr 2924S ul. Górnicza w Ślanczy

Nazwa rysunku:
Przekroje podłużne odcinków rowu przydrożnego przeznaczonego do likwidacji cz. 5

Zespół autorski	Nr uprawnień	Specjalność	Data	Podpis	Skala: 1:500
Projektant: inż. Leonard Kusz	74/80	instalacyjno-inżynieryjna	kwiecień 2023		
Sprawdzający: tech. Tadeusz Szczurek	349/91	instalacyjno-inżynieryjna	kwiecień 2023		Nr rys. 3.5