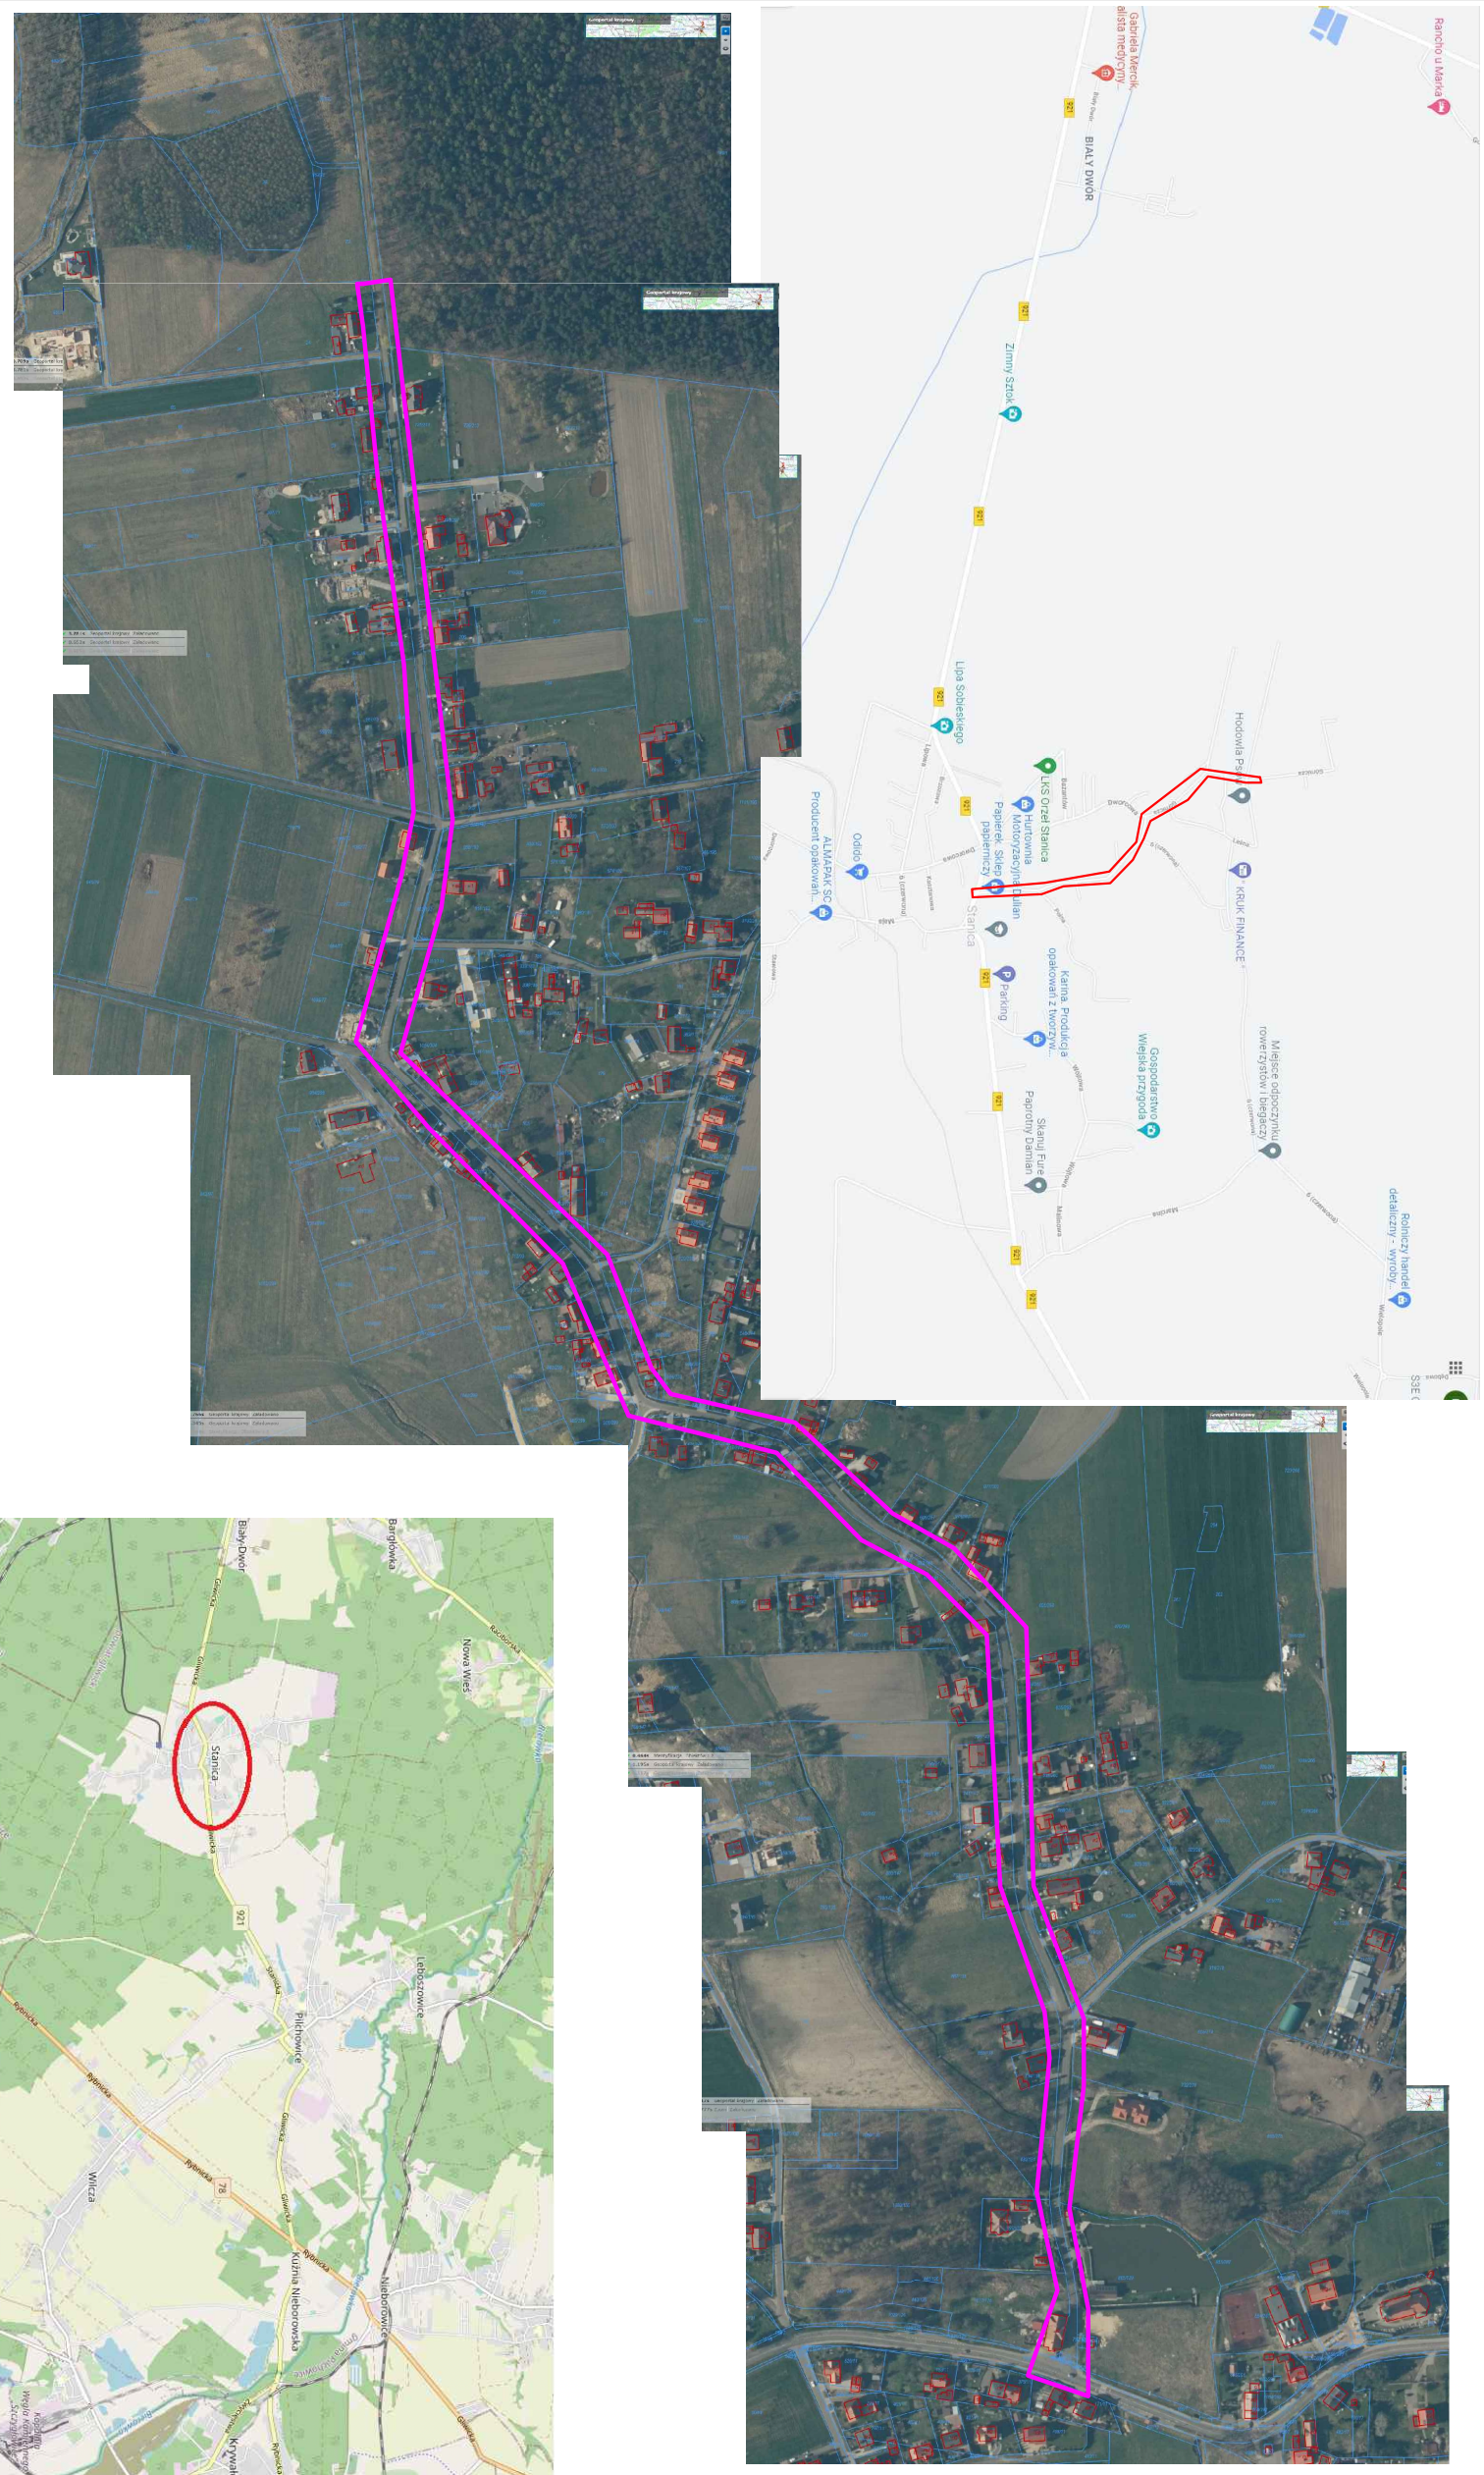

FIRMA "ABS-OCHRONA ŚRODOWISKA" SPÓŁKA Z O.O. 40-169 Katowice. ul. Wierzbowa 14. tel.\fax 2589015			Inwestor: Zarząd Dróg Powiatowych w Gliwicach ul. Zygmunta Starego 17 44-100 Gliwice Nazwa inwestycji: Przebudowa drogi powiatowej nr 2924 S ul. Górnicza w Stanicy		
Nazwa rysunku: Plan orientacyjny					
Zespół autorski	Nr uprawnień	Specjalność	Data	Podpis	Data opracowania: 20 września 2024
Projektant: Mgr inż. Grzegorz Durczyński	5217/13	drogowa	wrzesień 2024		Skala: -
Sprawdzający: mgr inż. Damian Jastrzębski	86/99	konstrukcyjno - budowlana	wrzesień 2024		
					nr.rys 0.0