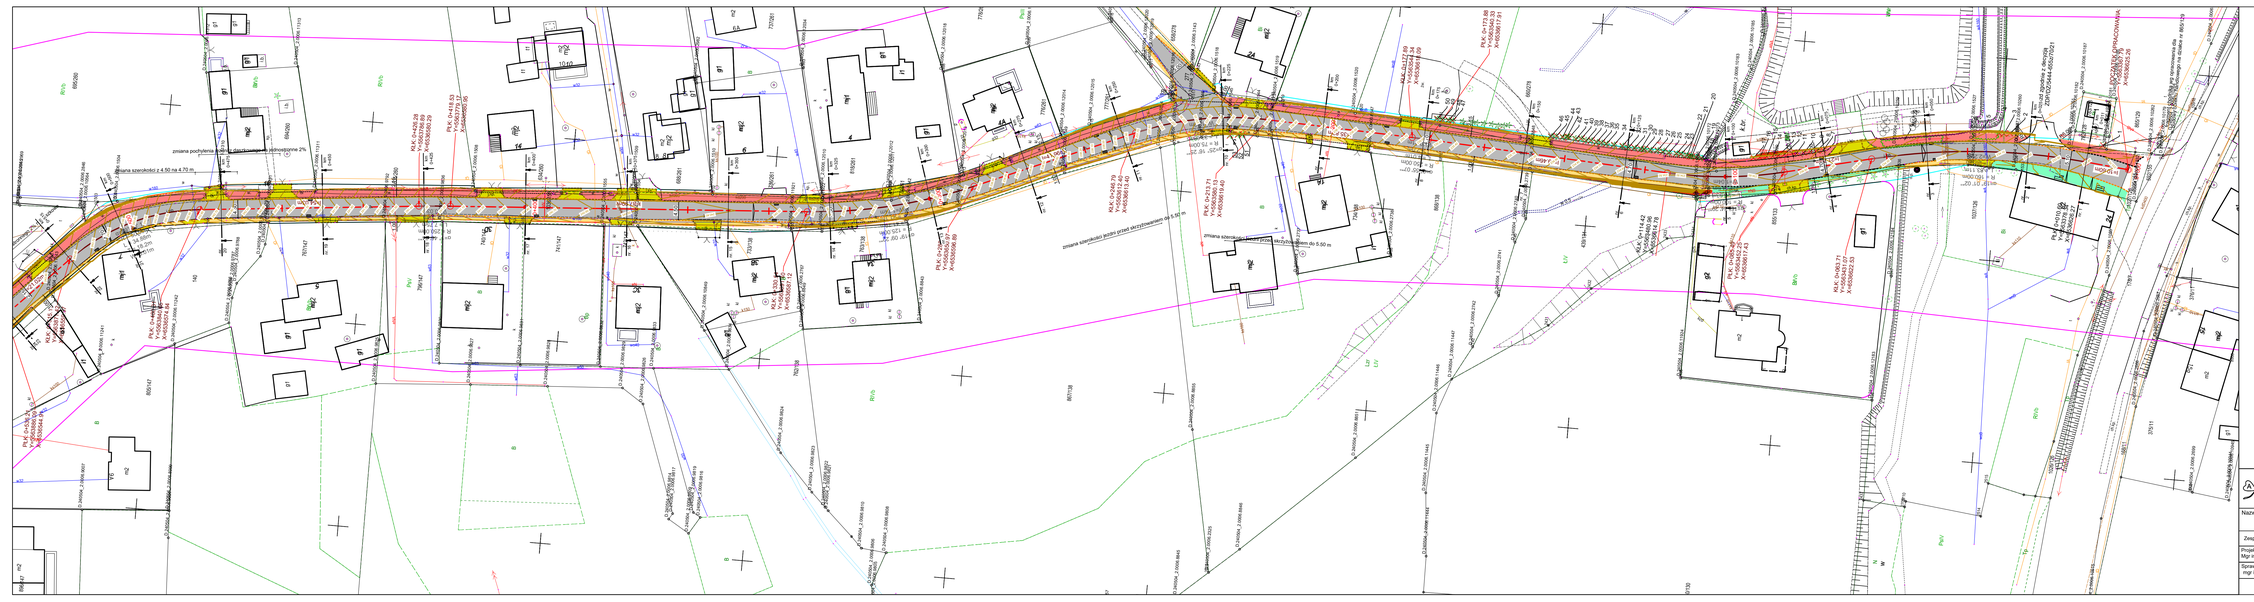

LEGENDA:

Projektowane elementy:

- istniejące nawierzchnie do przeprofilowania
- opaska - nawierzchnia z kostki kamiennej
- pobocze - połączenie z terenem istniejącym - nawierzchnia z kruszywa łamanego stabilizowanego mechanicznie z dwukrotnym powierzchniowym utrwaleniem za pomocą emulsji asfaltowej i grysu kamiennego
- jezdnia - nawierzchnia asfaltowa
- zjazd indywidualny - nawierzchnia z kostki betonowej koloru czerwonego
- chodnik - nawierzchnia z kostki betonowej koloru szarego
- palisada betonowa 0,50 - 1,00 m
- krawężnik betonowy najazdowy 15x22 cm
- krawężnik betonowy 15x30 cm
- krawężnik betonowy wtopiony 12/25 cm
- obrzeże betonowe 8x30 cm
- projektowany wpust drogowy
- Ogrodzenia do rozbiórki
- Warstwica z opisem rzędnej
- Drzewo do wycinki wraz z numerem
- Krzew do wycinki wraz z numerem

Istniejące uzbrojenie:

- sieć wodociągowa
- sieć energetyczna
- sieć gazowa
- sieć kanalizacyjna
- sieć teletechniczna
- granice działek

FIRMA	"ABS-OCHRONA ŚRODOWISKA" SPÓŁKA Z O.O. ul. Ks. Wincentego A. Kadłubka 76, 87-100 Toruń, tel. 606 136 674
Inwestor:	Zarząd Dróg Powiatowych w Głowaczu ul. Zygmunta Starego 17 44-150 Głowacz
Nazwa inwestycji:	Rozbudowa drogi powiatowej nr 2924 S ul. Górnicza w Stanicy w ramach zadania inwestycyjnego pn. „Przebudowa drogi powiatowej nr 2924S Górnicza w Stanicy - dokumentacja projektowa"
Nazwa rysunku:	Plan warstwicowy - arkusz 1

Zespół autorski	Nr uprawnień	Specjalność	Data	Podpis
Projektant: Mgr inż. Grzegorz Durczyński	5217/13	drogowa	wrzesień 2024	
Sprawdzający: mgr inż. Damian Jastrzębski	86/99	konstrukcyjno - budowlana	wrzesień 2024	

Data opracowania: 20 września 2024	Skala: 1:500	Nr rys 2.1a