

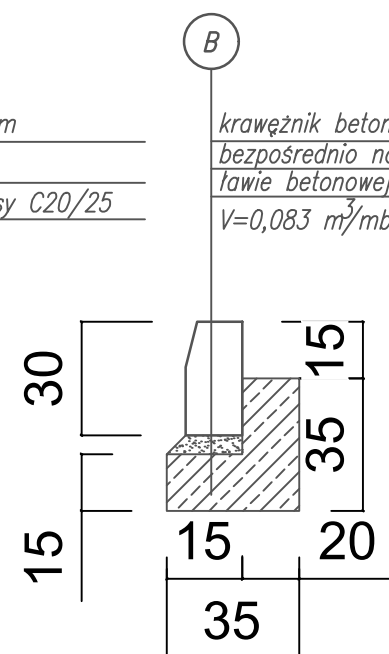
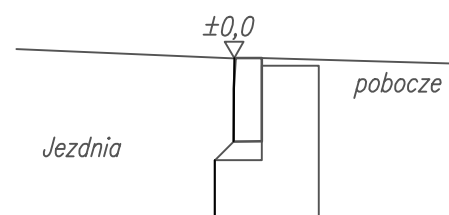




Szczegół odkrycia krawężnika
w obrębie poboczy z rowem

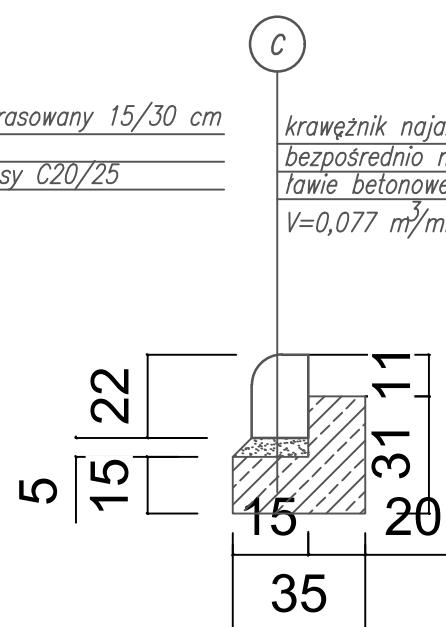


Szczegół typowego
odkrycia krawężnika

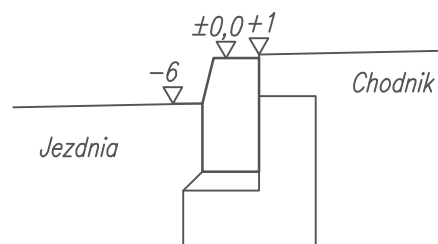


Szczegół typowego odkrycia obrzeża
w obrębie zjazdu indywidualnego i poboczy bez rowu

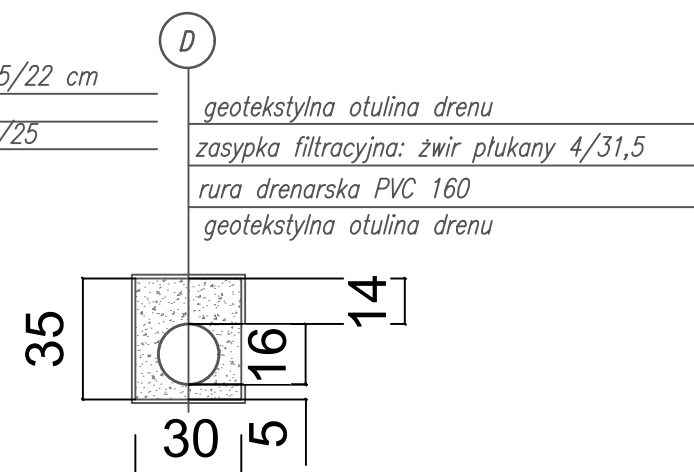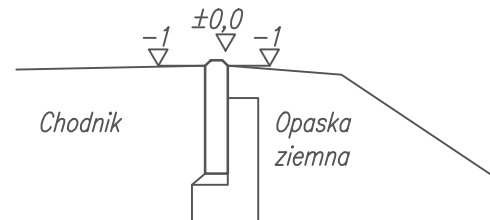

Szczegół odkrycia krawężnika

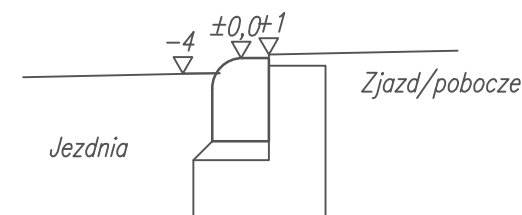

<div></div> <div>FIRMA "ABS-OCRONA ŚRODOWISKA" SPÓŁKA Z O.O. 40-169 Katowice, ul. Wierzbowa 14, tel./fax 2589015</div>		<div>Inwestor: Zarząd Dróg Powiatowych w Gliwicach ul. Zygmunta Starego 17 44-100 Gliwice</div> <div>Nazwa inwestycji: Rozbudowa drogi powiatowej nr 2924 S ul. Górnicza w Stanicy w ramach zadania inwestycyjnego pn.: „Przebudowa drogi powiatowej nr 2924S Górnicza w Stanicy - dokumentacja projektowa”</div>			
Nazwa rysunku: <div>Szczegóły elementów betonowych</div>					
Zespół autorski	Nr uprawnień	Specjalność	Data	Podpis	Data opracowania: 20 września 2024 <div>Skala: 1:20</div>
Projektant: Mgr inż. Grzegorz Durczyński	5217/13	drogowa	wrzesień 2024		
Sprawdzający: mgr inż. Damian Jastrzębski	86/99	konstrukcyjno - budowlana	wrzesień 2024		nr.rys 2.6