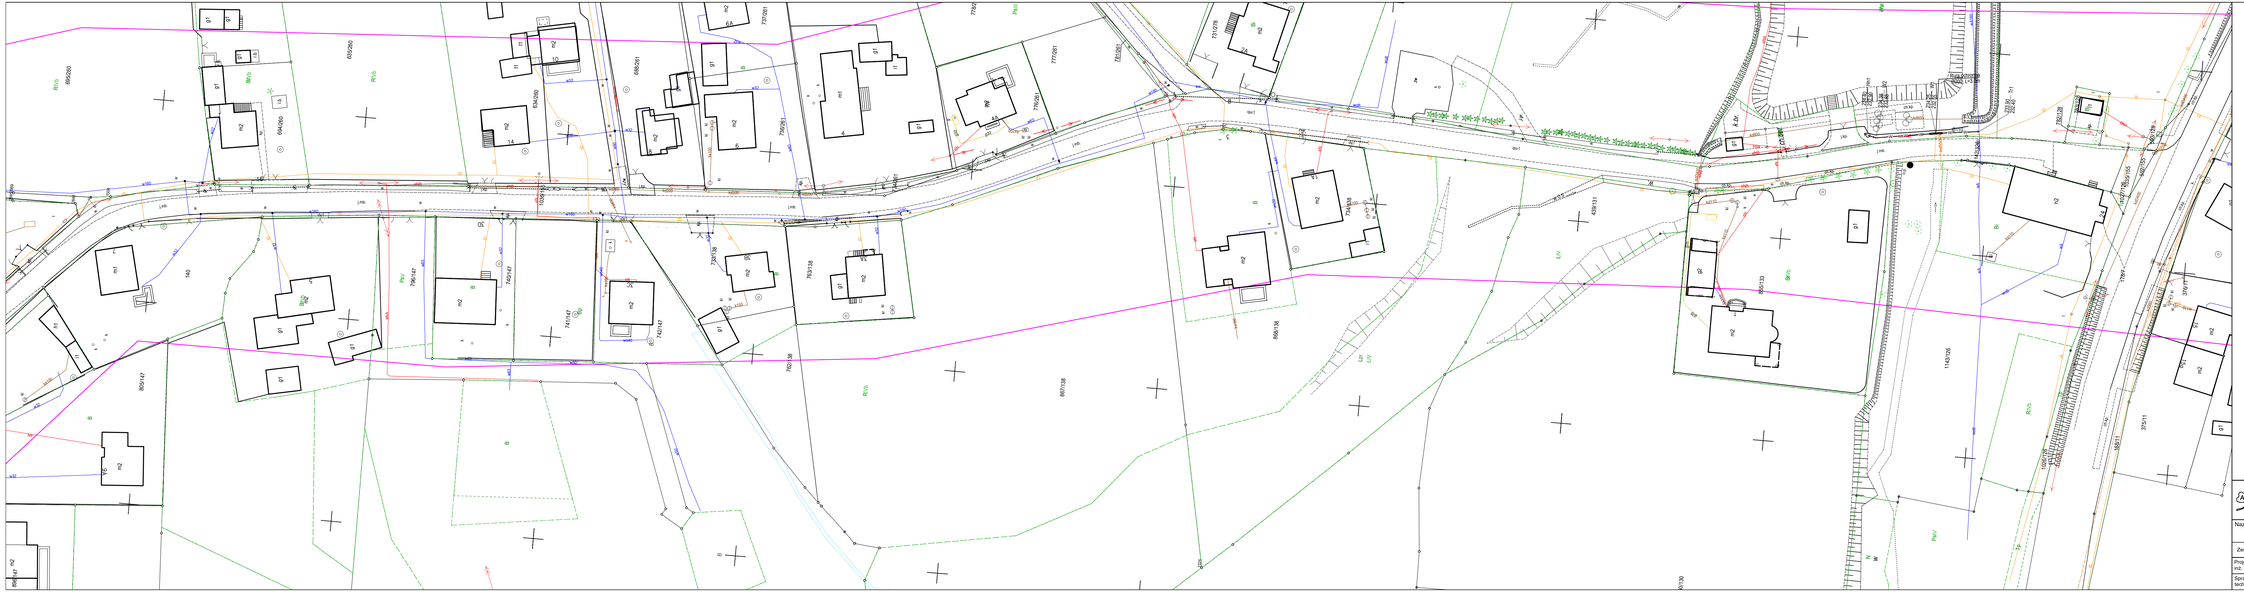

LEGENDA:

Projektowane elementy:

- Projektowany odcinek wodociągu z zasuwą
- Odcinek wodociągu do rozbiórki
- Projektowany/przeniesiony hydrant
- Hydrany do rozbiórki/przeniesienia
- Rura ochronna

FIRMA "ABS-OCHRONA ŚRODOWISKA" SPÓŁKA Z O.O. 40-100 Katowice, ul. Wachowa 74, tel. 500 (2)2	Inwestor: Zarząd Dróg Powiatowych w Gliwicach ul. Zygmunta Starego 17 44-100 Gliwice			
	Nazwa inwestycji: Rozbudowa drogi powiatowej nr 2924 S ul. Górnicza w Stanicy w ramach zadania inwestycyjnego pn: „Przebudowa drogi powiatowej nr 2924S Górnicza w Stanicy - dokumentacja projektowa"			
Nazwa rysunku: Plan sytuacyjny wodociągu - arkusz 1				Data opracowania: 03 stycznia 2025
Zespół autorski	Nr uprawnień	Specjalność	Podpis	Skala: 1:500
Projektant: inż. Leonard Kusz	74/80	instalacyjno-inżynieryjna		
Sprawdzający: tech. Tadeusz Szczurek	349/91	instalacyjno-inżynieryjna		nr rys. W_1.0a