


Okap

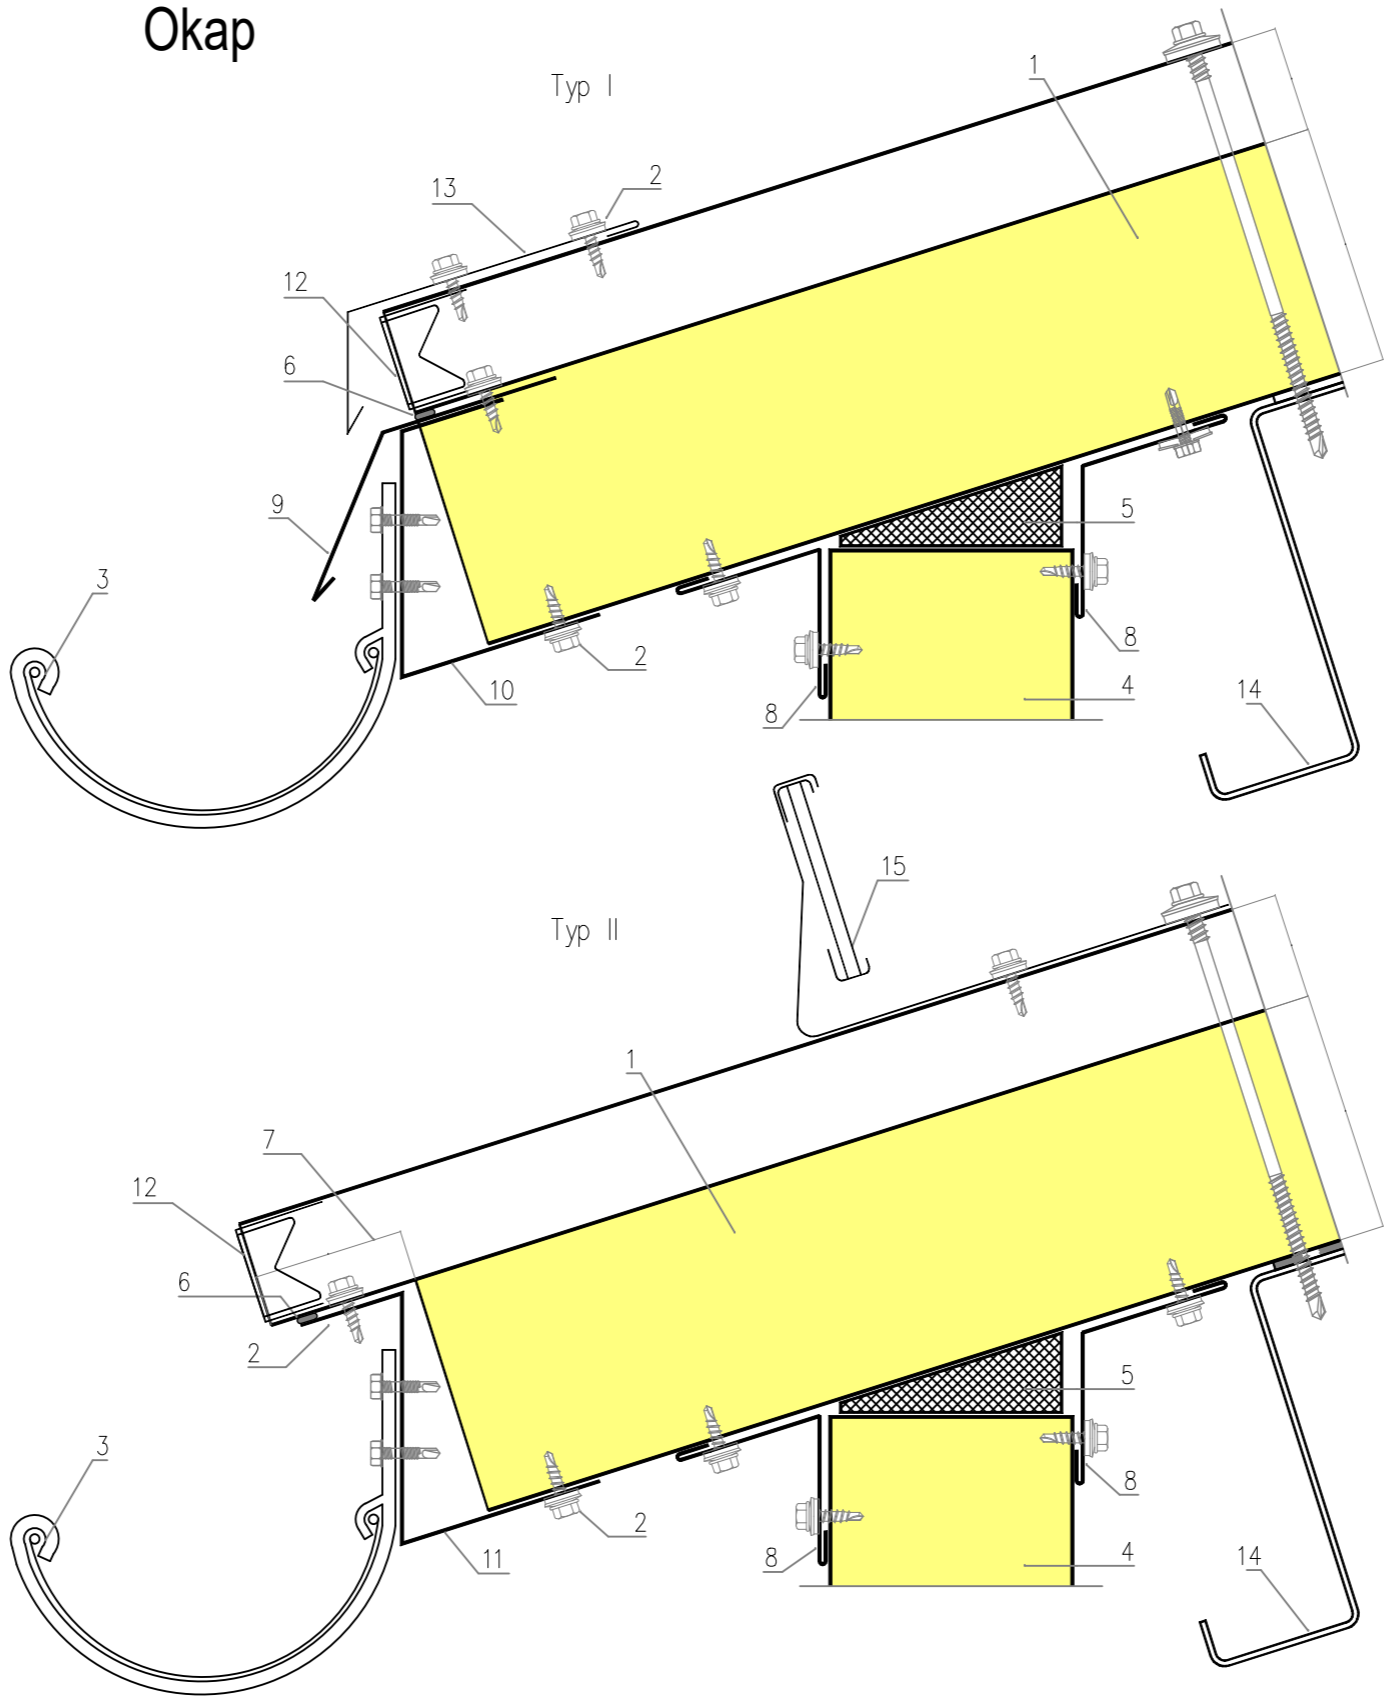

1. Płyta PIR-160  
2. Wkręt samowiercący z podkładką EPDM  
3. Rynna oraz Rynhak stalowy  
4. Płyta ścienna/ Ściana  
5. Pianka poliuretanowa montażowa  
6. Masa uszczelniająca  
7. Wariantowo podcięcie płyty przy okapie  
8. Obróbka blacharska 1  
9. Obróbka blacharska 2

10. Obróbka blacharska 3, g=0,88mm (pas podrynnowy)  
11. Obróbka blacharska 4, g=0,88mm (pas podrynnowy)  
12. Zaślepki czołowe garbów  
13. Obróbka blacharska -wariantowo zamiast zaślepek  
14. Podpora płyty dachowej (płatew)+taśma PES  
15. Wariantowo systemowy płatek śniegowy

Wszelkie prawa do niniejszego opracowania są zastrzeżone.  
Kopiowanie, rozpowszechnianie i udostępnianie osobom trzecim projektu lub jego części bez zgody autorów jest zabronione.

Wykonawcy i podwykonawcy zobowiązani są do sprawdzenia projektu, a w szczególności wymiarów przed przystąpieniem do prac budowlanych.

Nie należy odmierzać wymiarów z rysunku, ani używać go jako szablonu.

W przypadku niezgodności należy zwrócić się do projektanta.

inwestor		
Gmina Gielniów Plac Wolności 75 26-434 Gielniów		
nazwa zamówienia		
ROBOTY BUDOWLANE OBEJMUJĄCE WYMIANĘ POKRYCIA DACHOWEGO NA BUDYNKU SZKOŁY PODSTAWOWEJ ORAZ SALI GIMNASTYCZNEJ W ROZWADACH		
jedm. ew. 142302_5. ROZWADY obr. Rozwady, dz. 377		
etap opracowania		
DOKUMENTACJA TECHNICZNO-WYKONAWCZA		
jednostka projektowa		
Usługi Projektowe i Nadzór Budowlany Paweł Telus  26-300 Opoczno, Sielec 36A		
PROJEKTANCI	NR UPR.	PODPIS
mgr inż. Paweł Telus	sped. konstr-bud. bez ogr LOD/4783/PBkb/22	
SPRAWDZAJĄCY	NR UPR.	PODPIS
tytuł rysunku	skala	
Detale pokrycia z płyty warstwowej 3	1:20	
branża	nr rysunku	rewizja
BUDOWLANA	A-08	00
data opracowania	KWIECIEŃ 2026	strona nr