


Przyłącze nr1; studnia wodomierzowa
3 wodomierze: budynek 115, szkłamię, sąsiad w lewo
Proj : wodomierz: budynek 115+116A+115A,
Proj : wodomierz :szkłamię +115B,
Proj : wodomierz: sąsiad w lewo

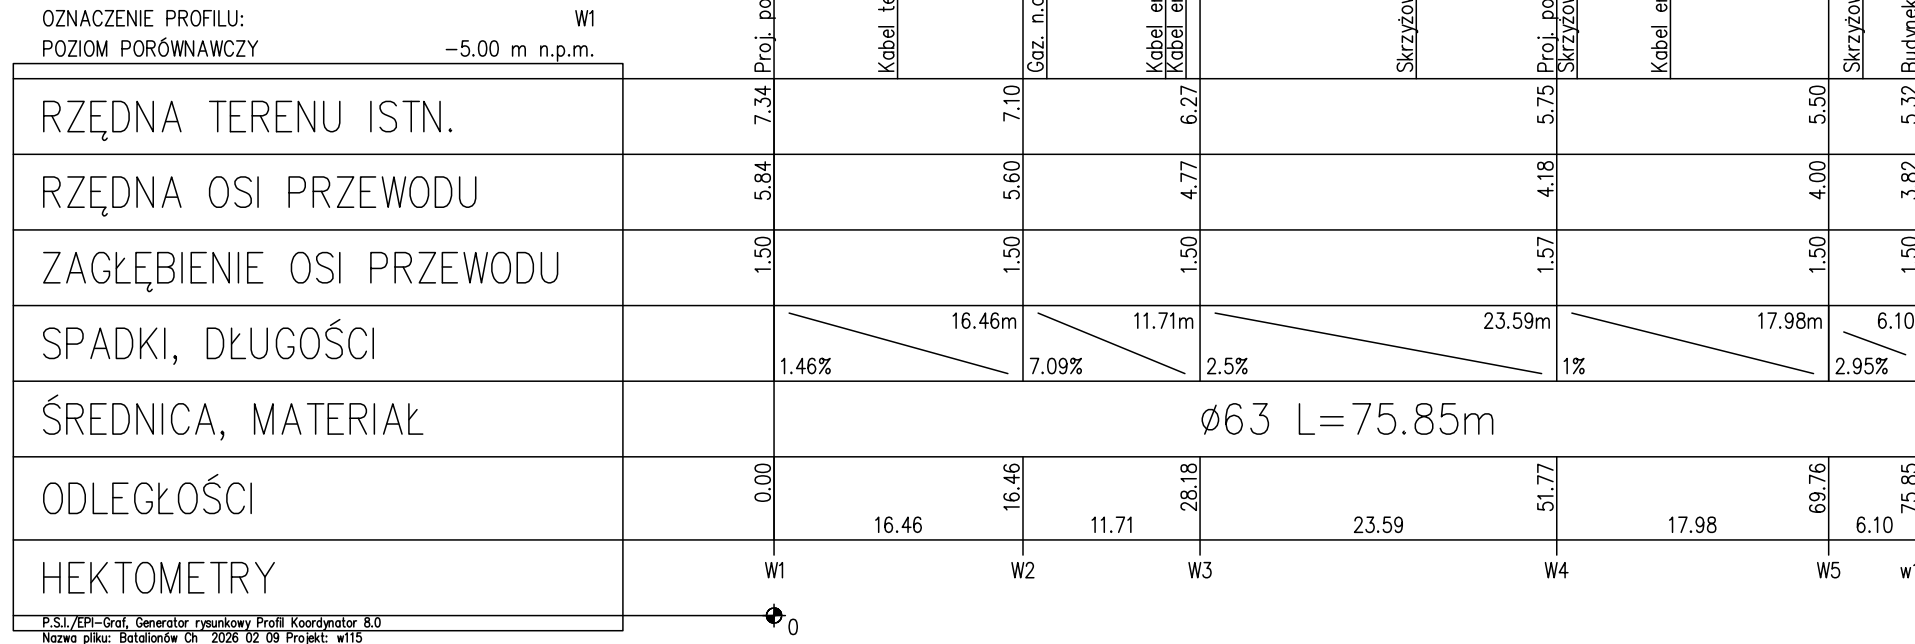


PRZĘJŚCIE PE63/DN50STAL 1,0m od budynku

BUDYNEK 115
PODŁĄCZYĆ INSTALACJĘ BUDYNKU


BUDYNEK 116A
PODŁĄCZYĆ INSTALACJĘ BUDYNKU

BUDYNEK 115A
PODŁĄCZYĆ INSTALACJĘ BUDYNKU


Przyłącze nr2
2 wodomierze: budynek 118, sąsiad w prawo
wodomierz: budynek 118,117,117A,116,116B,M1,M2, M3,M4
wodomierz: sąsiad w prawo

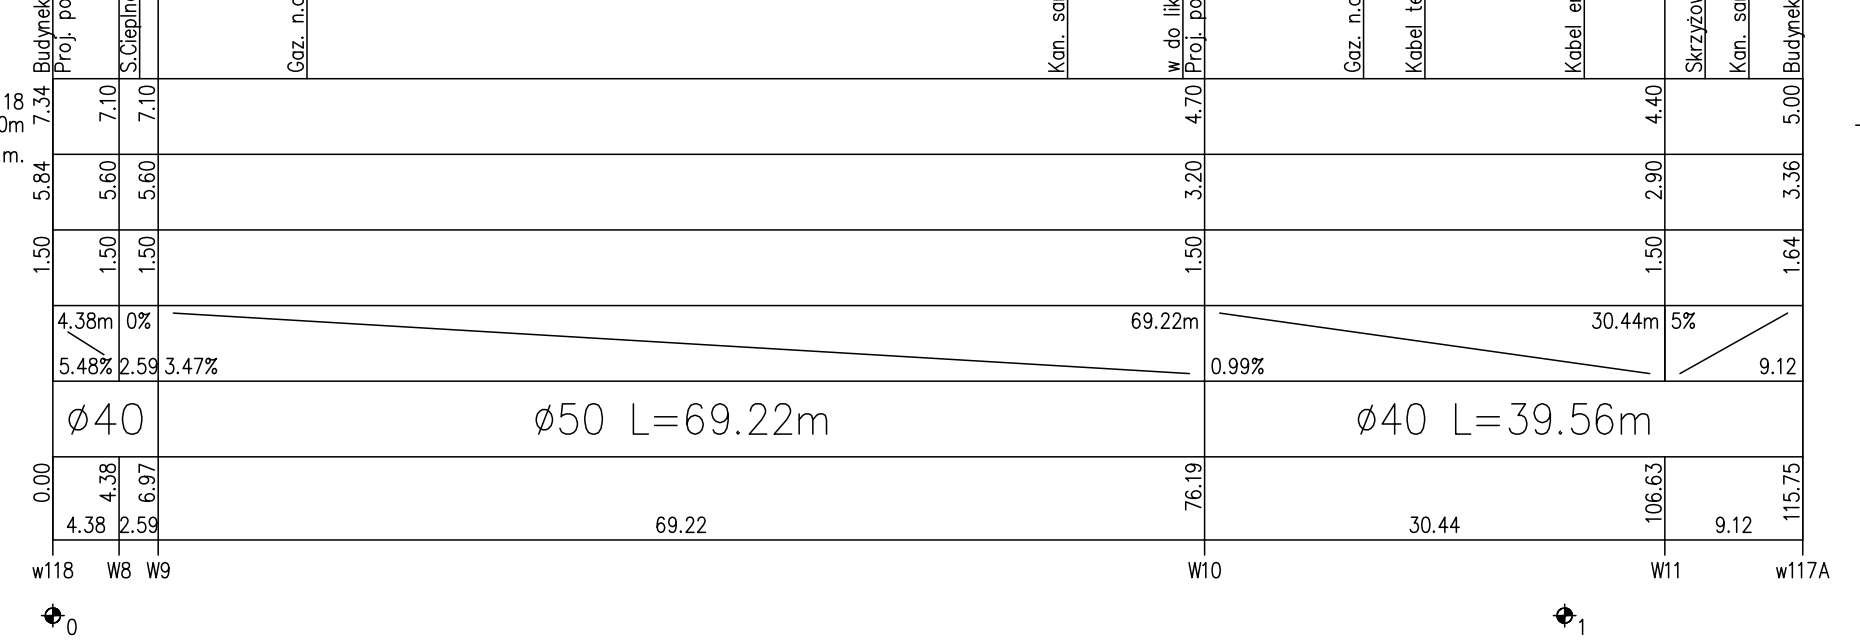


BUDYNEK 118
PODŁĄCZYĆ INSTALACJĘ BUDYNKU

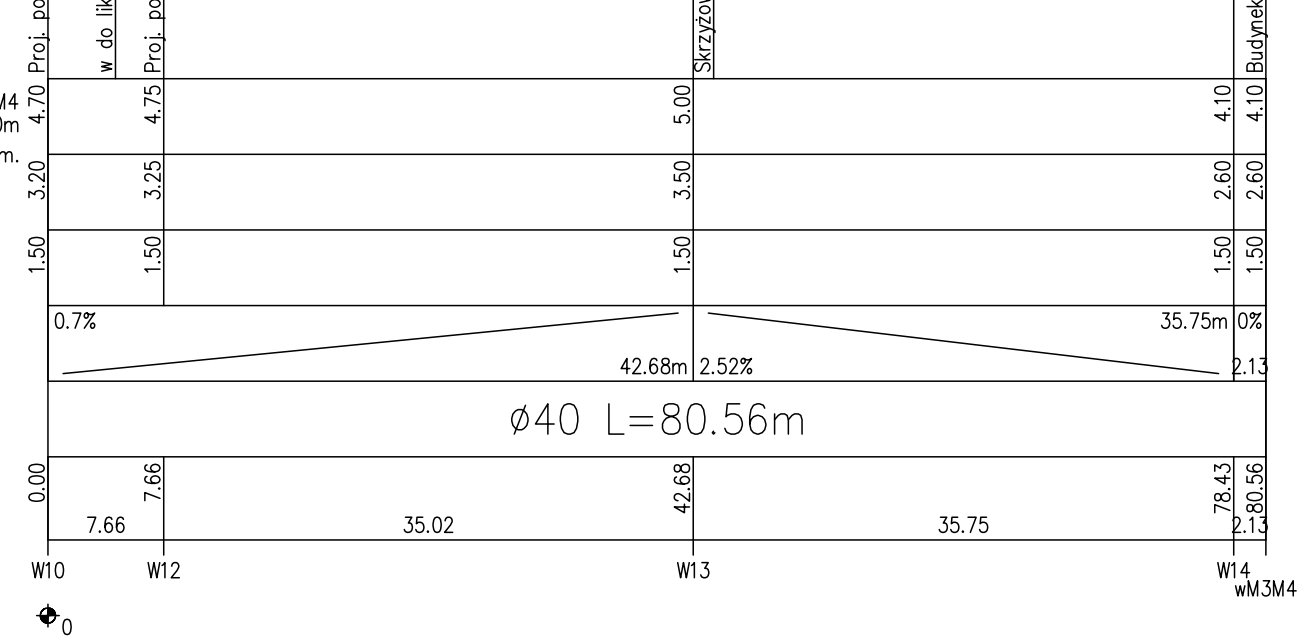

BUDYNEK M3,M4
PODŁĄCZYĆ INSTALACJĘ BUDYNKU

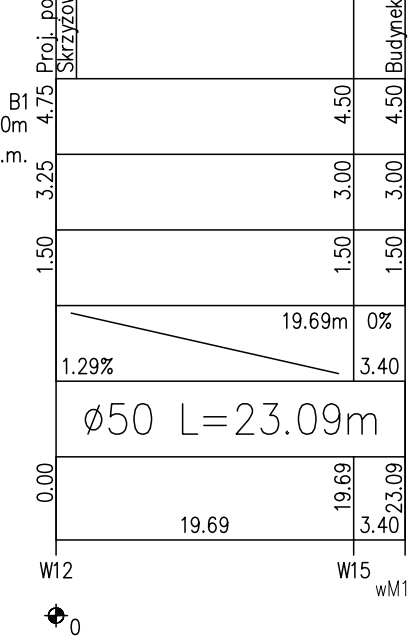

BUDYNEK M1,M2
PODŁĄCZYĆ INSTALACJĘ BUDYNKU

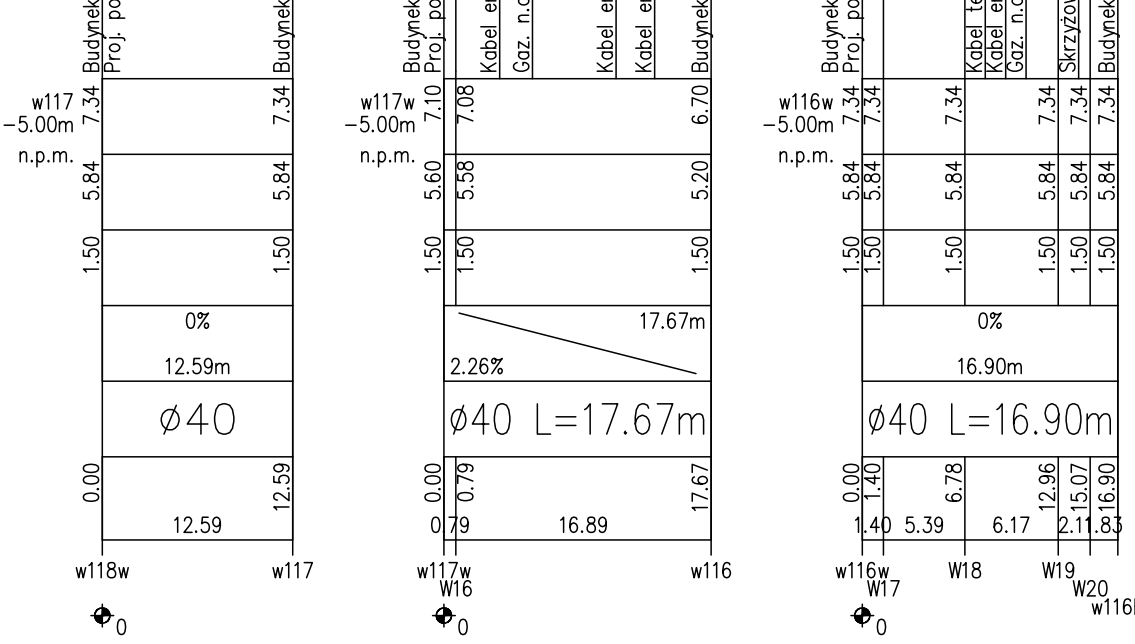

| | | | |
|--|--|---|--|
| WYMIANA INSTALACJI INSTALACJI SANITARNEJ: WODNO-KANALIZACYJNEJ WERNIKOWEJ I ZERNIKOWEJ DLA ZESPÓŁU SZKOŁY CENTRUM Kształcenia Rolniczego W SZCZECINIE PRZY UL. BATALIONÓW CHŁOPSKICH 115 PLAN WYKONCOWANIA | | OBIEKT/ADRES: ZESPÓŁ SZKOŁY CENTRUM Kształcenia Rolniczego UL. BATALIONÓW CHŁOPSKICH 115, 70-760 SZCZECIN OBRĘB DANE 167.02.19/2 | |
| JEDNOSTKA PROJEKTOWA: ATELIER XXI mgr inż. BOGUSŁAW TOMASZEWSKI mgr inż. MONIKA KOMAR-NIEWIKOWSKA | | INWESTOR: ZESPÓŁ SZKOŁY CENTRUM Kształcenia Rolniczego UL. BATALIONÓW CHŁOPSKICH 115, 70-760 SZCZECIN | |
| PROJEKTANT: mgr inż. BOGUSŁAW TOMASZEWSKI mgr inż. MONIKA KOMAR-NIEWIKOWSKA | | RYSIK/RYSEK: P.T. BRANŻA: SANITARNA | |
| SPRACZKOWY: mgr inż. MONIKA KOMAR-NIEWIKOWSKA | | SKALA: 1:100/500 MIEJSCE/DATA: Szczecin, 01.2026 NR RYS.: IS/02 | |