




ELEWACJA POŁUDNIOWO-WSCHODNIA

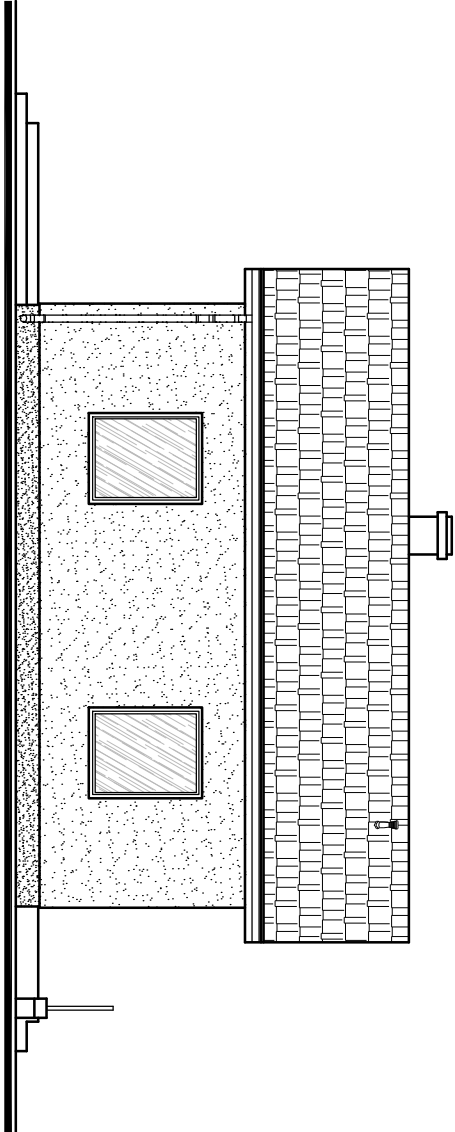


ELEWACJA PÓŁNOCNO-WSCHODNIA

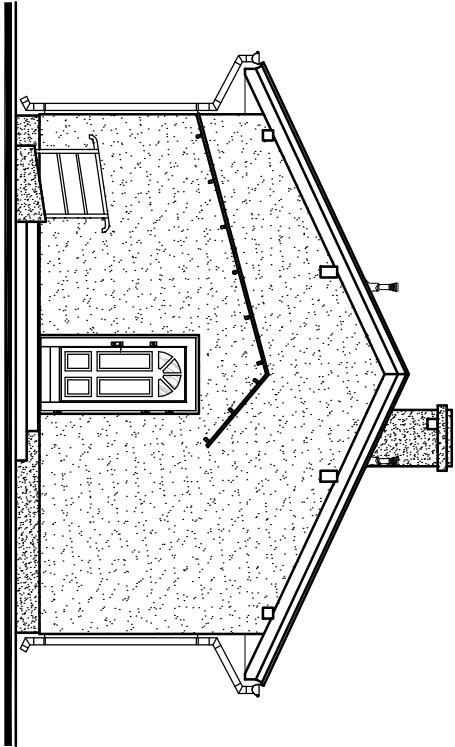

ELEWACJA PÓŁNOCNO-ZACHODNIA

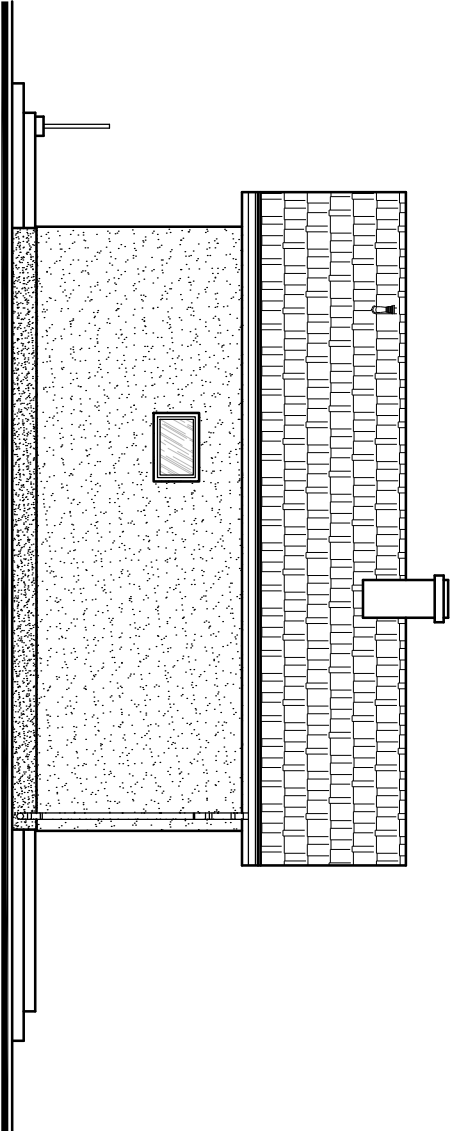

ELEWACJA POŁUDNIOW-ZACHODNIA

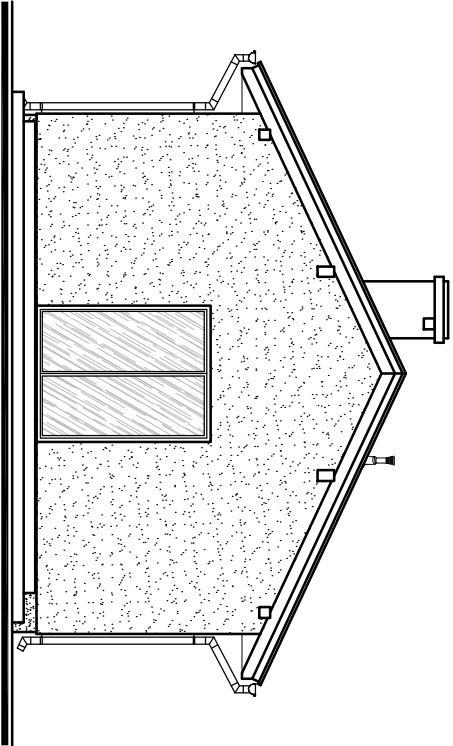

<b>B<sup>2</sup> PROJEKT</b>		<b>B2 PROJEKT</b>
<b>BUDYNEK USŁUGOWY - ŚWIETLICA WIEJSKA</b>		ul. Kościuszk 187, 26-500 Szydłowiec tel: 501 177 687    tel: 508 364 156
Projektant	mgr inż. Tomasz BEDNARCZYK	MAZ/0398/PWBKb/17 spec. konstr.-bud.
Asystent	mgr inż. Piotr BEDNARCZYK	
<b>ELEWACJE- stan istniejący</b>		<b>I-3</b>
grudzień 2023r.		
Skala 1 : 100		