


Rozdzielnica R2 podtynkowa  
z listwami N+PE z drzwiczkami zamykanymi na klucz

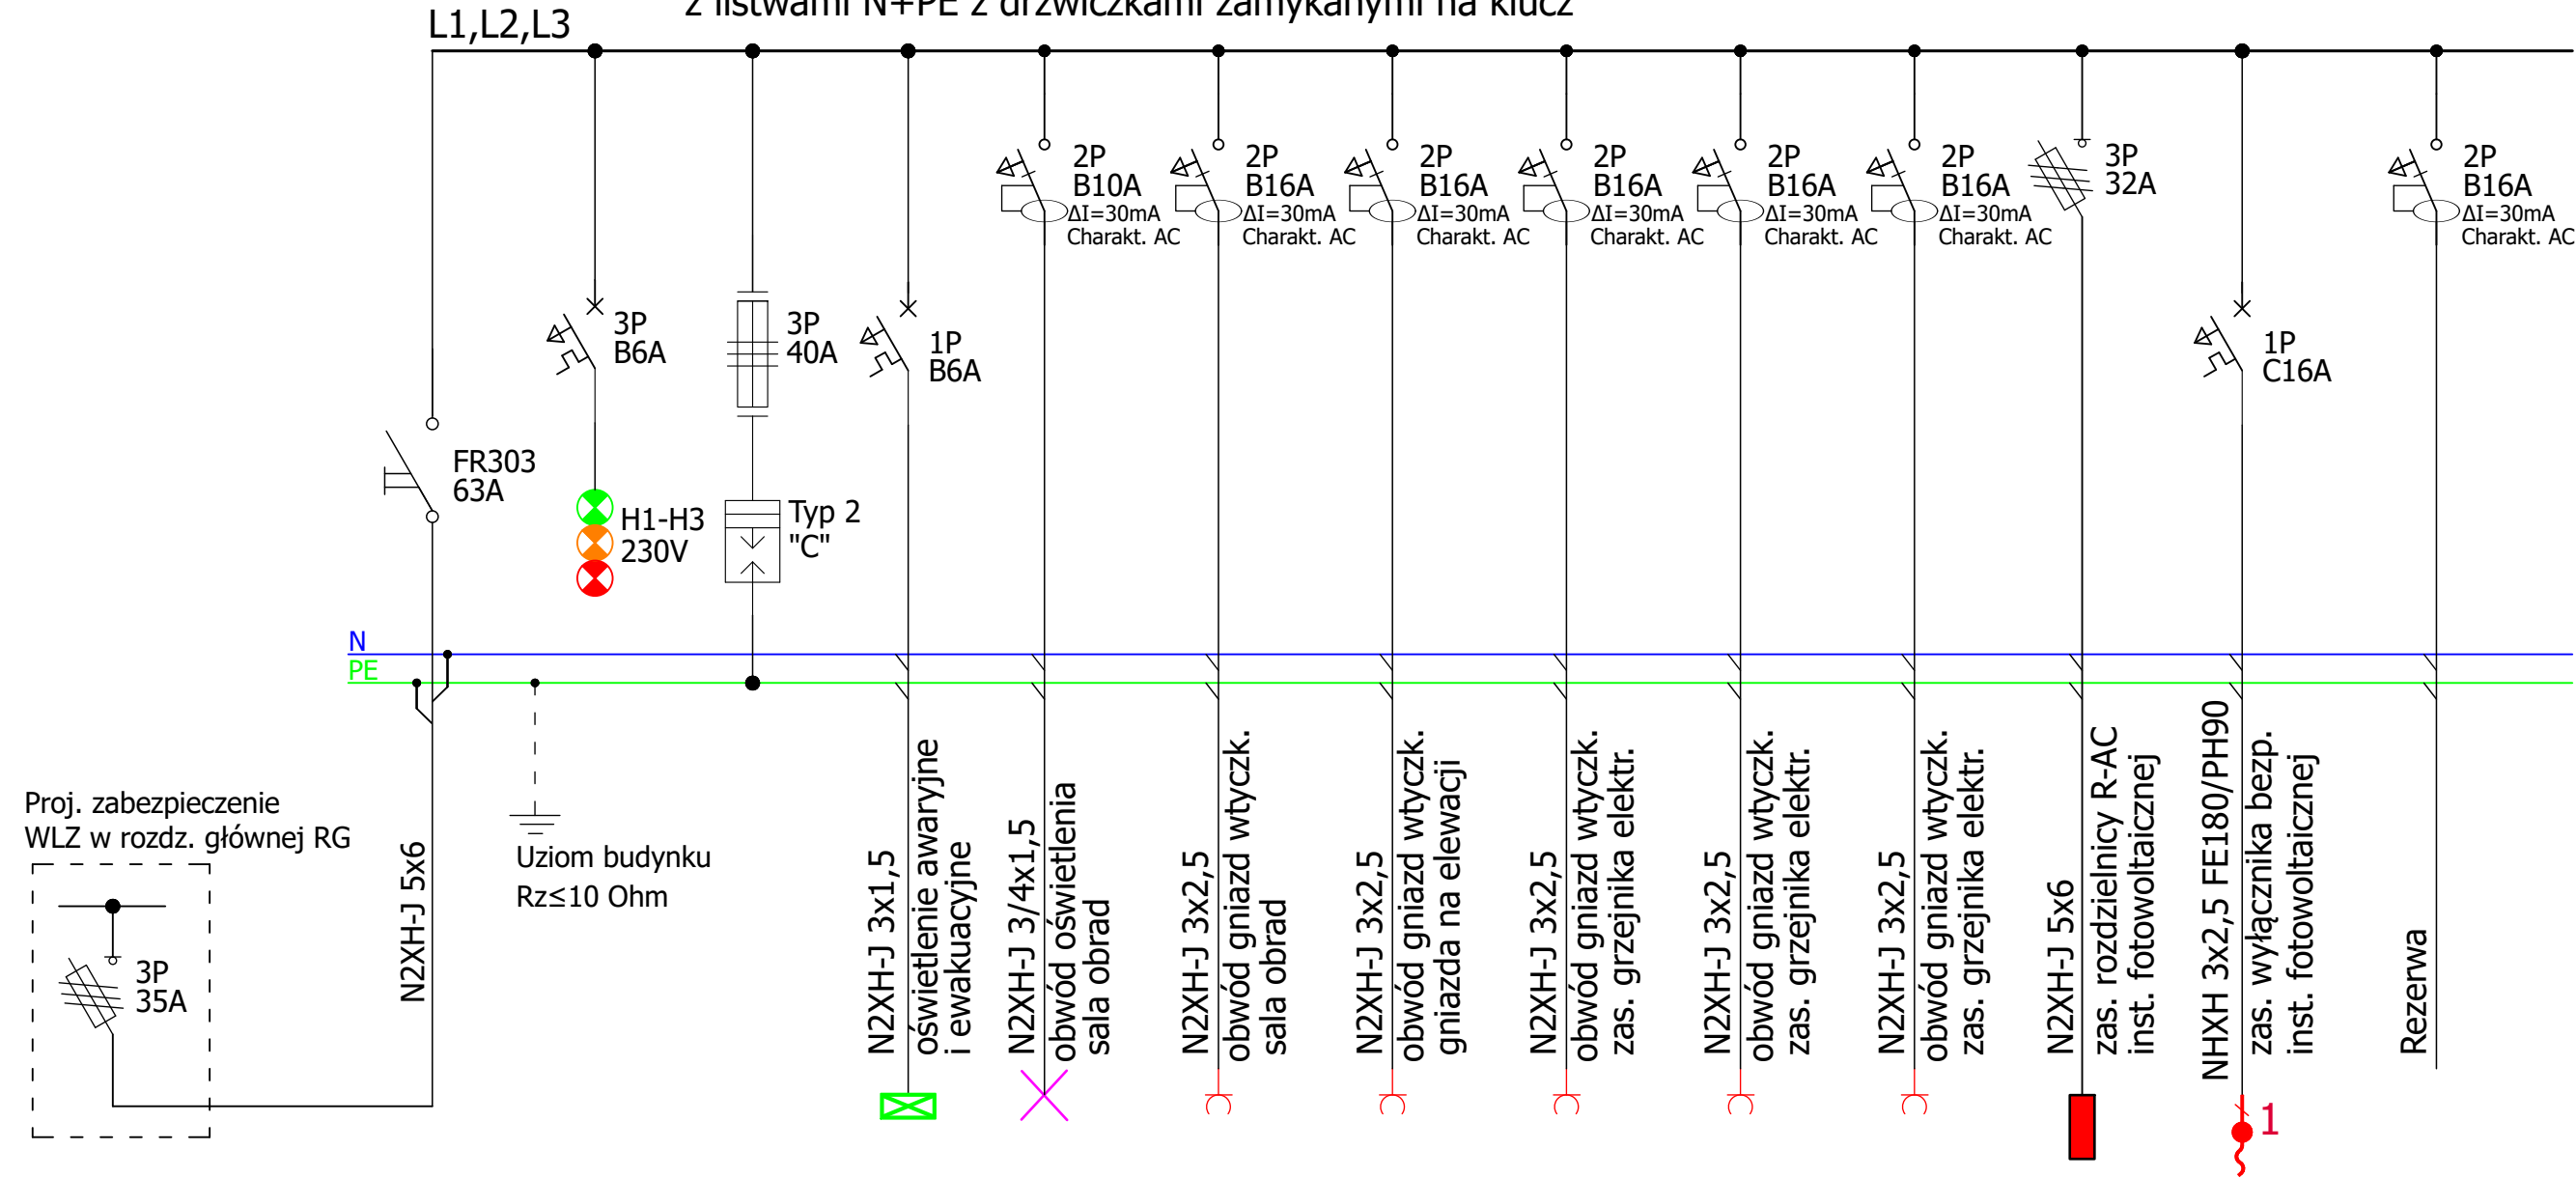

NR OBW.	ZASILANIE	KONTROLA	OCHRONNIK	AOE	O1	G1	G2	GE1	GE2	GE3	Rozdzielnica	Wyłącznik	Rezerwa
Pi[kW]	Z ROZDZ.	NAPIĘCIA	PRZECIW.	ośw.	0.24	2.00	2.00	1.25	1.25	1.25	fotowolt.	bezpiecz.	
UWAGI	GŁÓWNEJ RG	ZASIL.	PRZEPŁCIOWY	awaryjne	Sala obrad	Sala obrad	Gn.zewn.	Sala obrad	Sala obrad	Sala obrad	R-AC	PV	

Pi=7.99kW  
kj=0.44  
Po=3.51kW  
Io=5.46A

Ochrona od porażeń  
Samoczynne wyłączenie zasilania  
i połączenia wyrównawcze  
Układ sieci w budynku TN-S

**B<sup>2</sup> PROJEKT**

ul. Kościuszki 187, 26-500 Szydłowiec

tel: 501 177 687    tel: 508 364 156

**BUDYNEK USŁUGOWY - ŚWIETLICA WIEJSKA**

Projektantmgr inż. Mirosław Ciucias  
MAZ/0034/PWOE/10 specjalność instalacyjna

Asystentmgr inż. Michał Ciucias

SCHEMAT IDEOWY PROJEKTOWANEJ  
ROZDZIELNICY ELEKTRYCZNEJ R2

grudzień 2023r.

**E-06**