



1.1 Przekrój konstrukcyjny - istniejący

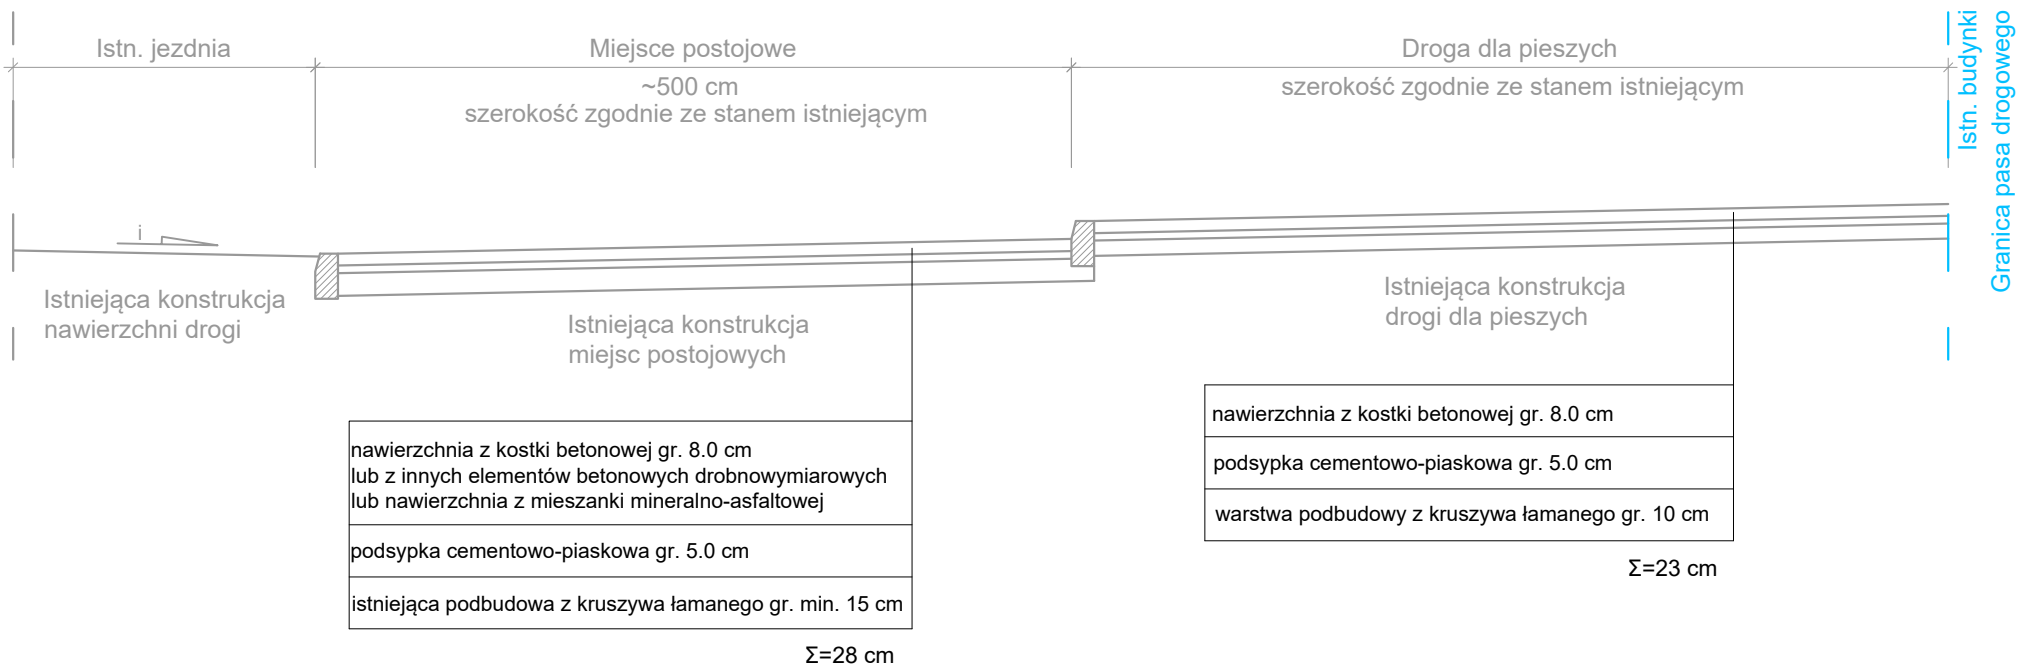

1.2 Przekrój konstrukcyjny - zmodernizowany

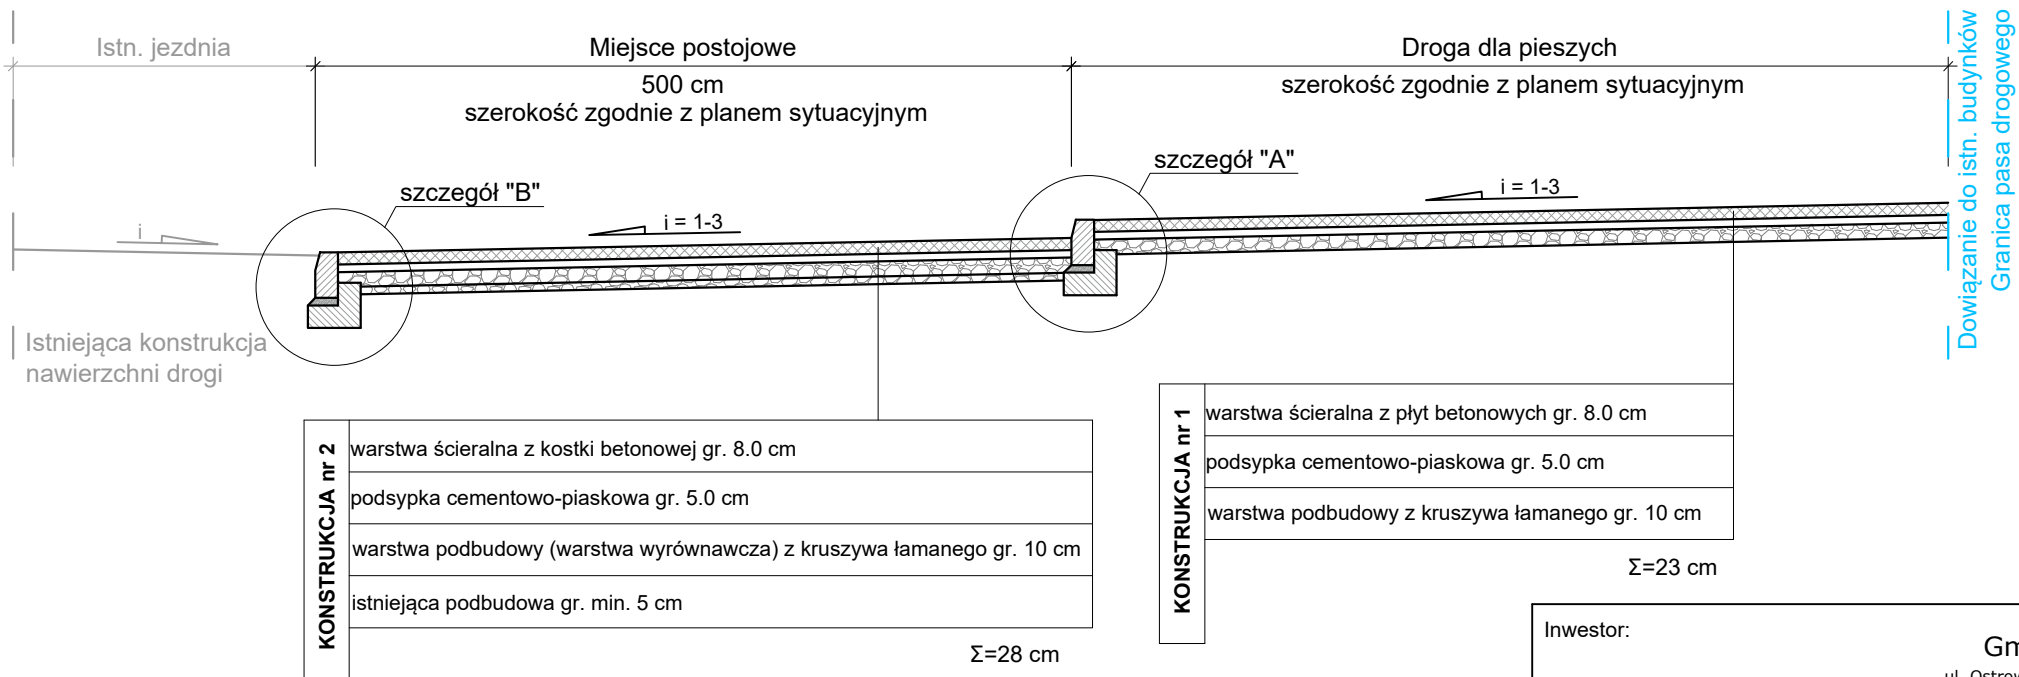

Inwestor: Gmina Ćmielów ul. Ostrowiecka 40, 27-440 Ćmielów				
Temat:	Modernizacja historycznego układu urbanistycznego Ćmielowa			
Adres inwestycji:	ul. Rynek, działka ew. nr 1396/2 (działka Inwestora), obręb 0001 Ćmielów Miasto miejscowość Ćmielów powiat ostrowiecki	Skala: 1:50	nr rys.: Z-2/1	
Stadium:	DOKUMENTACJA TECHNICZNA			
Branża:	DROGOWA	podpis:	nr upr:	data:
Gł. Projektant:	mgr inż. Przemysław Loranty		SWK/0047/POOD/11	02.2026
Sprawdzający:	mgr inż. Dawid Walczyński		SWK/0072/PBD/23	02.2026
Rysunek:	PRZEKROJE I SZCZEGÓŁY KONSTRUKCYJNE			