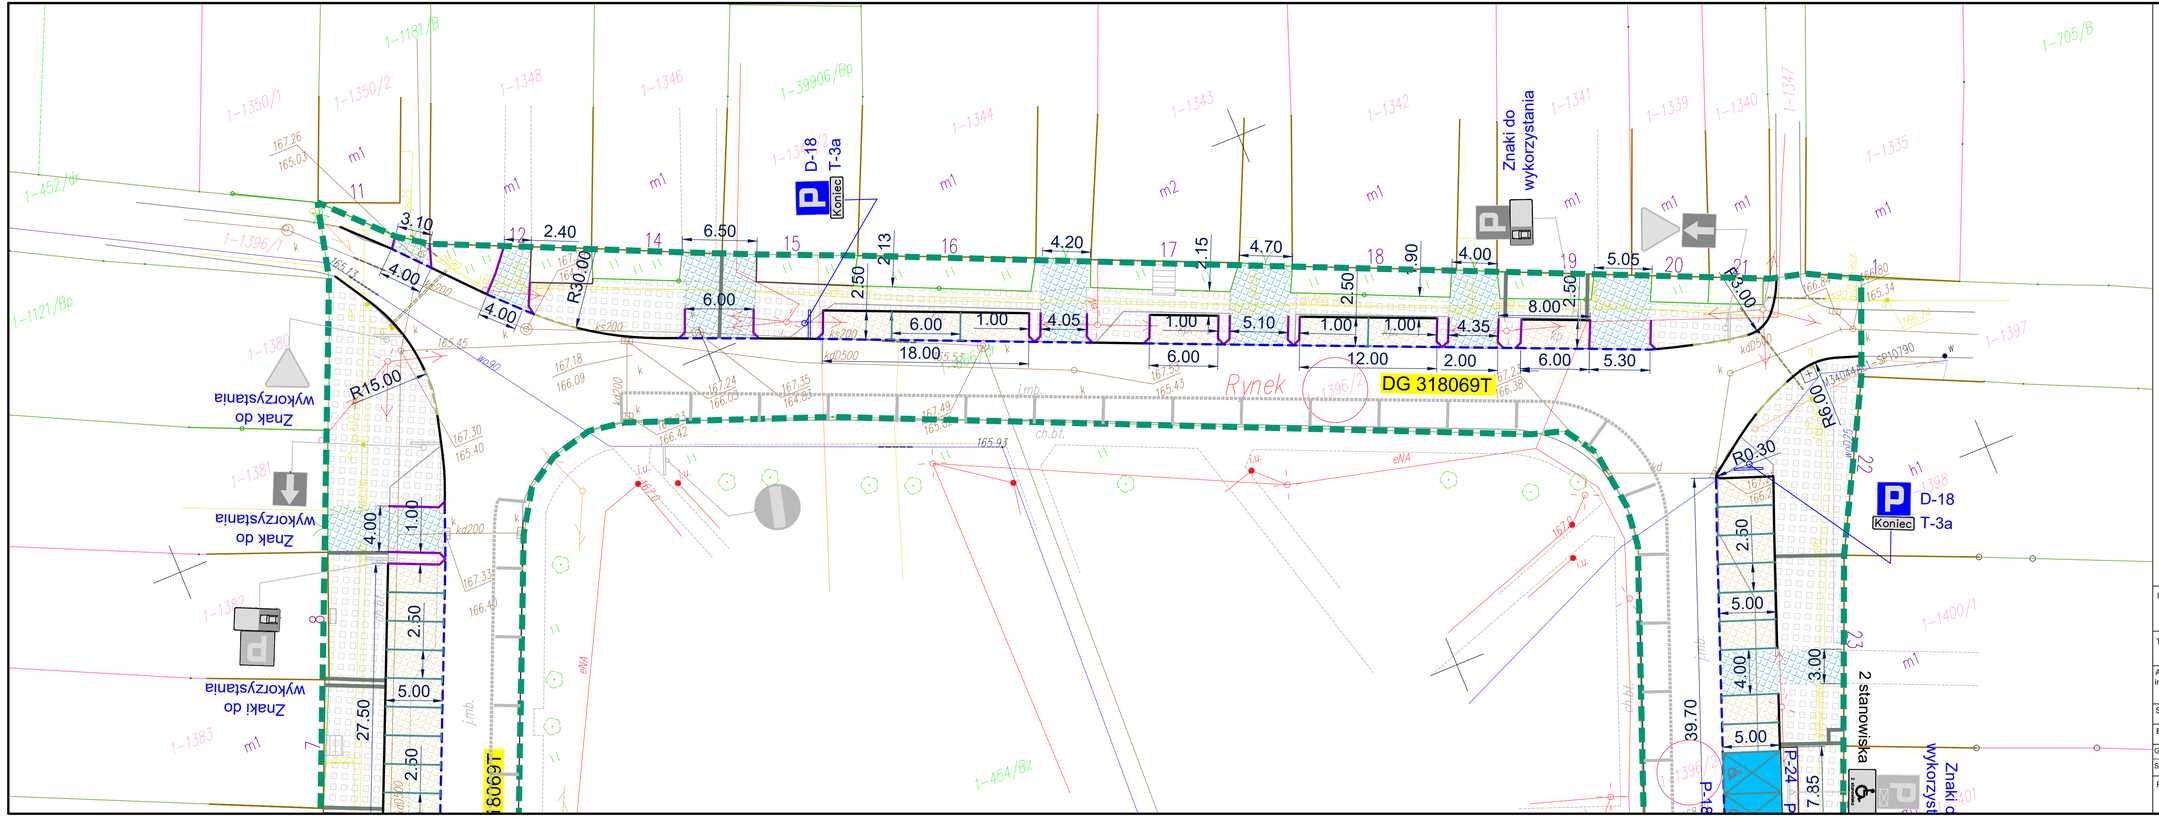

LEGENDA

- Granica terenu inwestycji - Granica istniejącego pasa drogowego drogi gminnej nr 318069T (ul. Rynek)
- Granica istniejących działek ewidencyjnych
- Proj. krawężnik betonowy szary h=6-12 cm
- Proj. krawężnik betonowy o zmiennej wysokości
- Proj. krawężnik betonowy h=2 cm
- Proj. krawężnik betonowy h=0 cm
- Proj. obrzeże betonowe
- Proj. ściek grzebieniowy szary
- Proj. powierzchnia dla pieszych z płyt betonowych koloru szarego
- Proj. powierzchnia miejsc postojowych koloru grafitowego
- Proj. powierzchnia zjazdów koloru szarego

- D-18 Proj. oznakowanie pionowe
- znak do wykorzystania Istn. oznakowanie pionowe do wykorzystania
- Istn. oznakowanie pionowe
- Istn. oznakowanie pionowe do likwidacji
- Do likwidacji
- Proj. rozdzielenie miejsc postojowychkostka betonową szarą z uwagi na zabytkowy obszar
- Proj. oznakowanie poziome - miejsce postojowe dla osoby niepełnosprawnej

P-18 / 52 mb

Inwestor: Gmina Ćmielów
ul. Ostrowiecka 40, 27-440 Ćmielów

Temat: Modernizacja historycznego układu urbanistycznego Ćmielowa

Adres inwestycji: ul.Rynek, działka ew. nr 1396/2 (działka Inwestora), obręb 0001 Ćmielów Miasto, miejscowość Ćmielów, powiat ostrowiecki

Skala: 1:250

nr rys.: PSOR-1/2

Stadium: DOKUMENTACJA TECHNICZNA

Branża:	DROGOWA	podpis:	nr upr:	data:
Gł. Projektant:	mgr inż. Przemysław Loranty		SWK/0047/POOD/11	02.2026
Sprawdzający:	mgr inż. Dawid Walczyński		SWK/0072/PBD/23	02.2026

Rysunek: PROJEKT STAŁEJ ORGANIZACJI RUCHU
Rynek w Ćmielowie strona wschodnia