



# PLAN ORIENTACYJNY

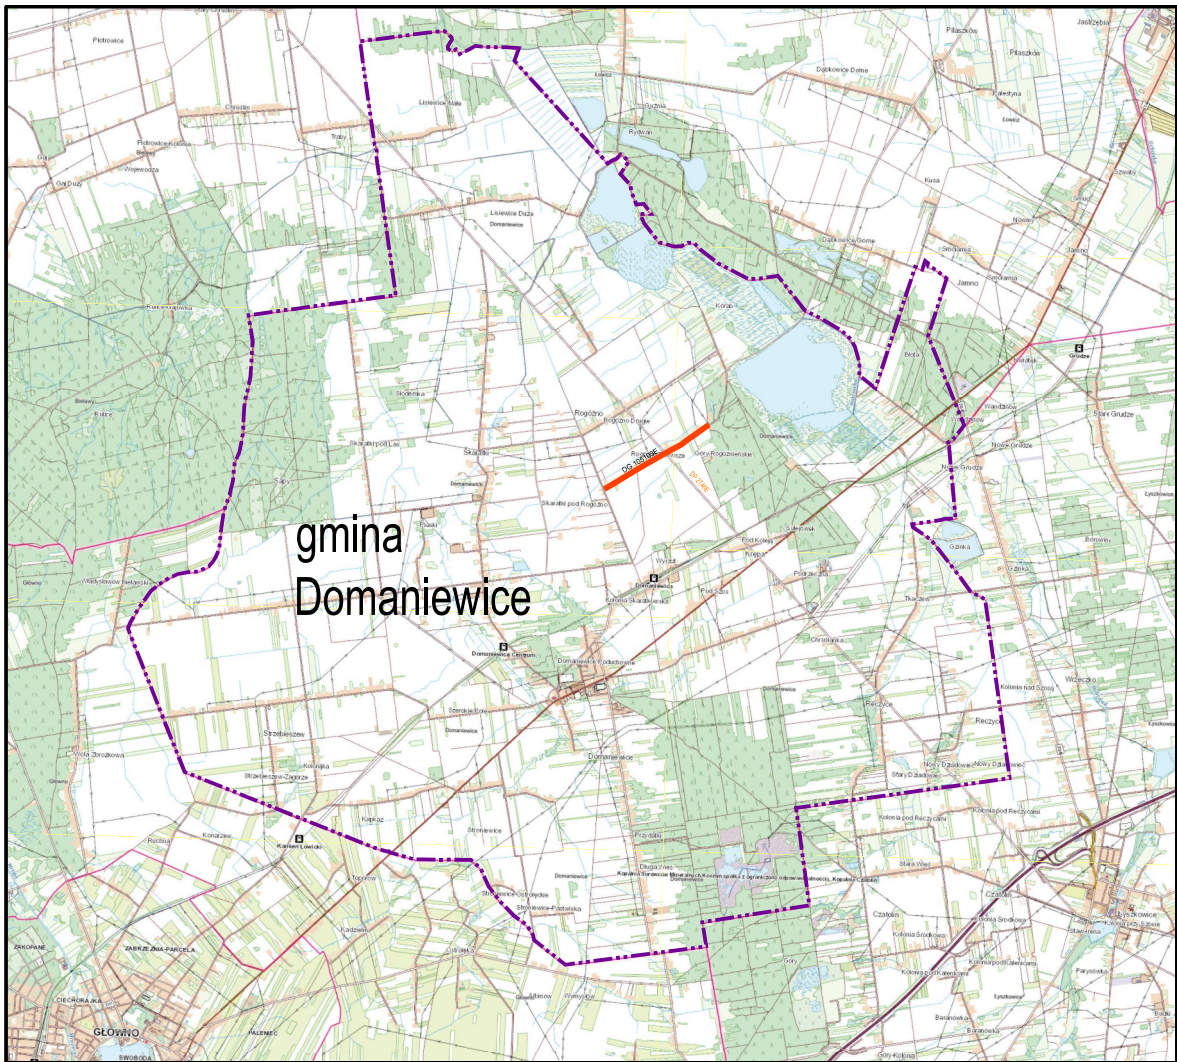

LEGENDA :

- granica gminy Domaniewice
- lokalizacja DG 105103E w miejscowości Rogóźno

Inwestor:		GMINA DOMANIEWICE ul. Główna 2 99-434 Domaniewice <a href="http://www.domaniewice.pl">http://www.domaniewice.pl</a>		
Nazwa projektu:		Opracowanie dokumentacji na przebudowę i modernizację dróg na terenie gminy Domaniewice „Remont nawierzchni drogi Nr 105103E w miejscowości Rogóźno, gm. Domaniewice"		
Nazwa rysunku: Plan orientacyjny				
Branża:		DROGOWA	Stadium: PROJEKT BUDOWLANY	
		Imię i nazwisko / nr uprawnień:		Podpis:
Projektant:		mgr inż. Piotr Gwardecki nr upr.: LOD/1774/PWOD/11 spec. drogowa		
Skala: 1:25000		Data: grudzień 2024		Nr rys.: D-1