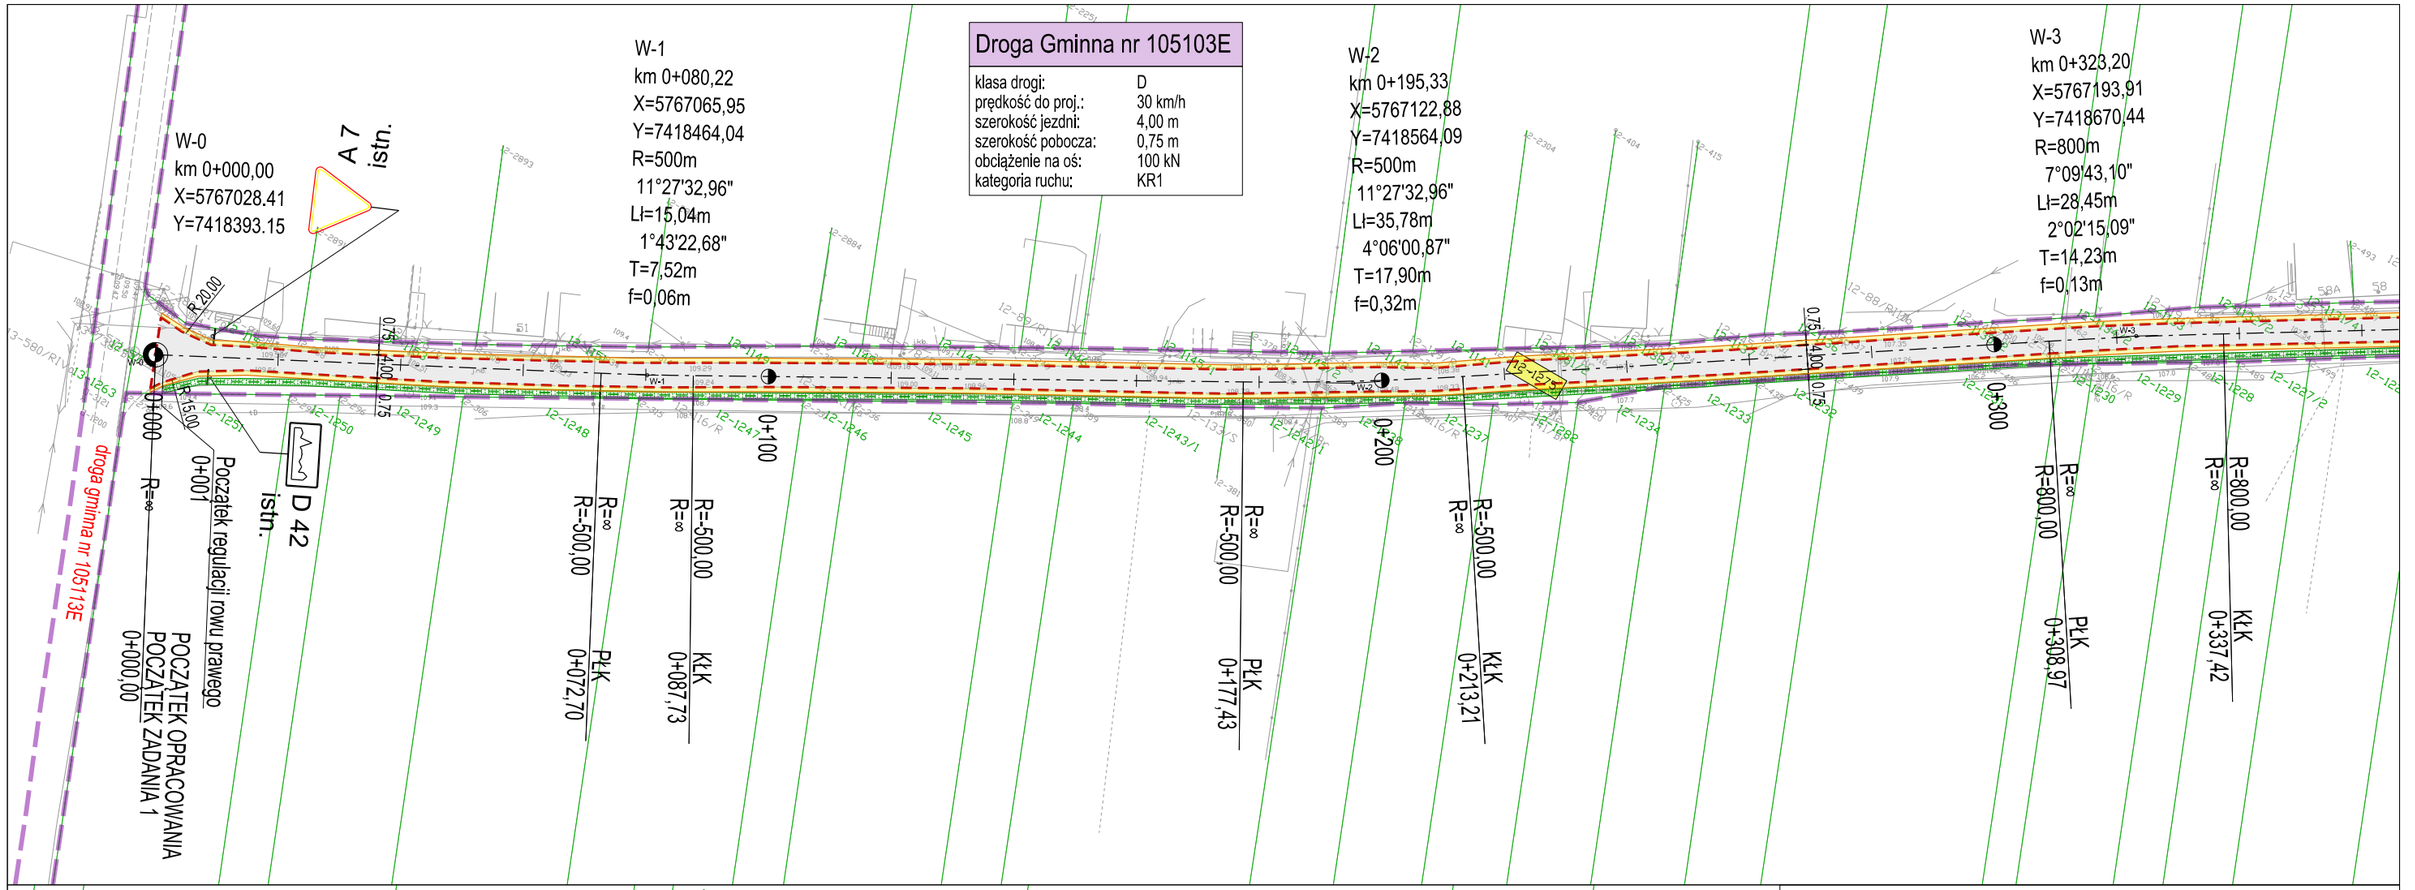


## LEGENDA:

- Granica pasa drogowego dr. gminnej
- Granica pasa drogowego dr. powiatowej
- Granice działek ewidencyjnych
- 12-100 Numer działki ewidencyjnej
- 12-200 Numer działki ewidencyjnej - drogowej
- Oś drogi / pikietaż 0+100
- Krawędź jezdni
- Krawędź pobocza
- Nawierzchnia nakładki na jezdni
- Nawierzchnia pobocza z kruszywa łamanego
- Regulacja rowu drogowego

| | |
|---|---|
| Inwestor: | GMINA DOMANIEWICE<br>ul. Główna 2<br>99-434 Domaniewice<br>http://www.domaniewice.pl |
| Nazwa projektu: | Opracowanie dokumentacji na przebudowę i modernizację dróg na terenie gminy Domaniewice<br>„Remont nawierzchni drogi Nr 105103E w miejscowości Rogóźno, gm. Domaniewice" |
| Nazwa rysunku: | Plan zagospodarowania terenu |
| Branża: DROGOWA | Stadium: PROJEKT BUDOWLANY |

| | Imię i nazwisko / nr uprawnień: | Podpis: |
|---|---|---|
| Projektant: | mgr inż. Piotr Gwardecki<br>nr upr.: LOD/1774/PWOD/11<br>spec. drogowa | |
| Skala: | Data: grudzień 2024 | Nr rys.: D-2.1 |