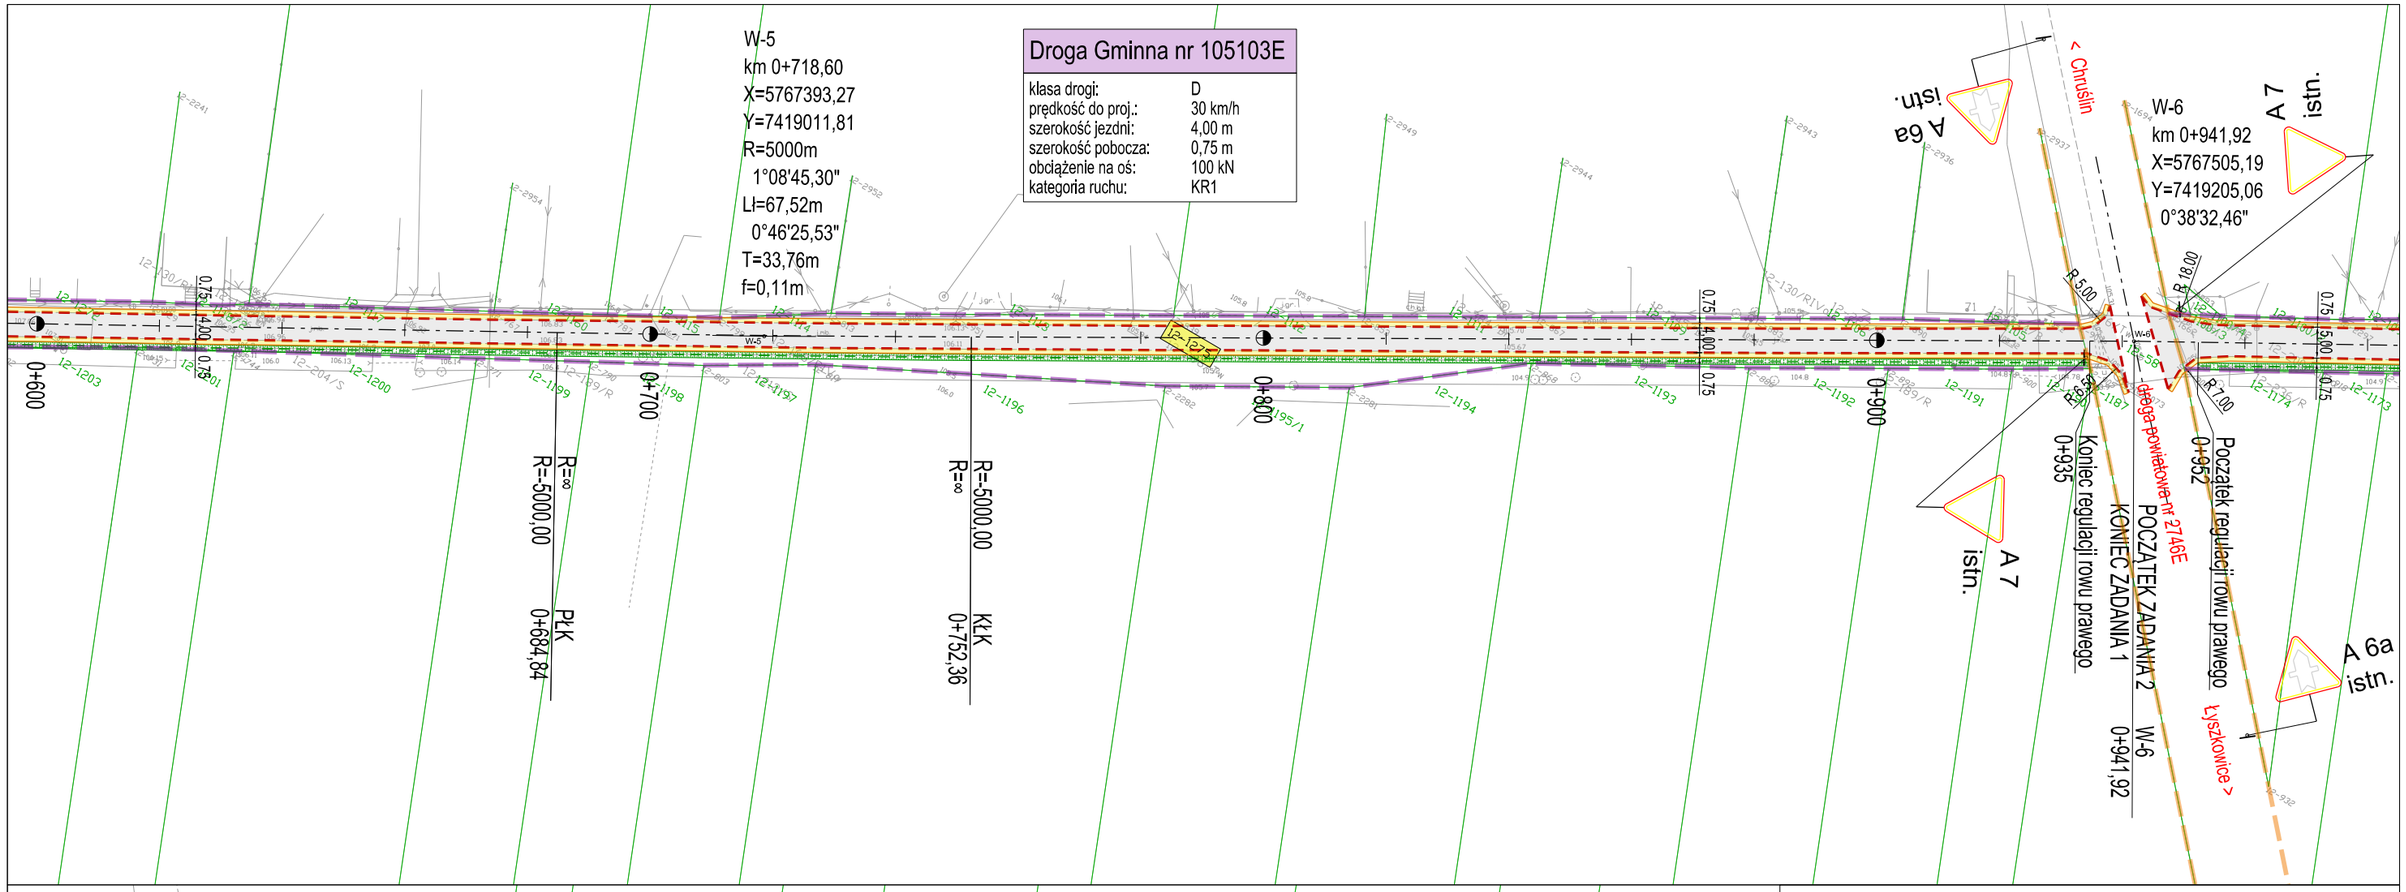

Inwestor:	GMINA DOMANIEWICE ul. Główna 2 99-434 Domaniewice http://www.domaniewice.pl
Nazwa projektu:	Opracowanie dokumentacji na przebudowę i modernizację dróg na terenie gminy Domaniewice „Remont nawierzchni drogi Nr 105103E w miejscowości Rogóźno, gm. Domaniewice"
Nazwa rysunku:	Plan zagospodarowania terenu
Branża: DROGOWA	Stadium: PROJEKT BUDOWLANY
	Imię i nazwisko / nr uprawnień: / Podpis:
Projektant:	mgr inż. Piotr Gwardecki nr upr.: LOD/1774/PWOD/11 spec. drogowa
Skala:	Data: grudzień 2024 / Nr rys.: D-2.2