


PLAN ORIENTACYJNY

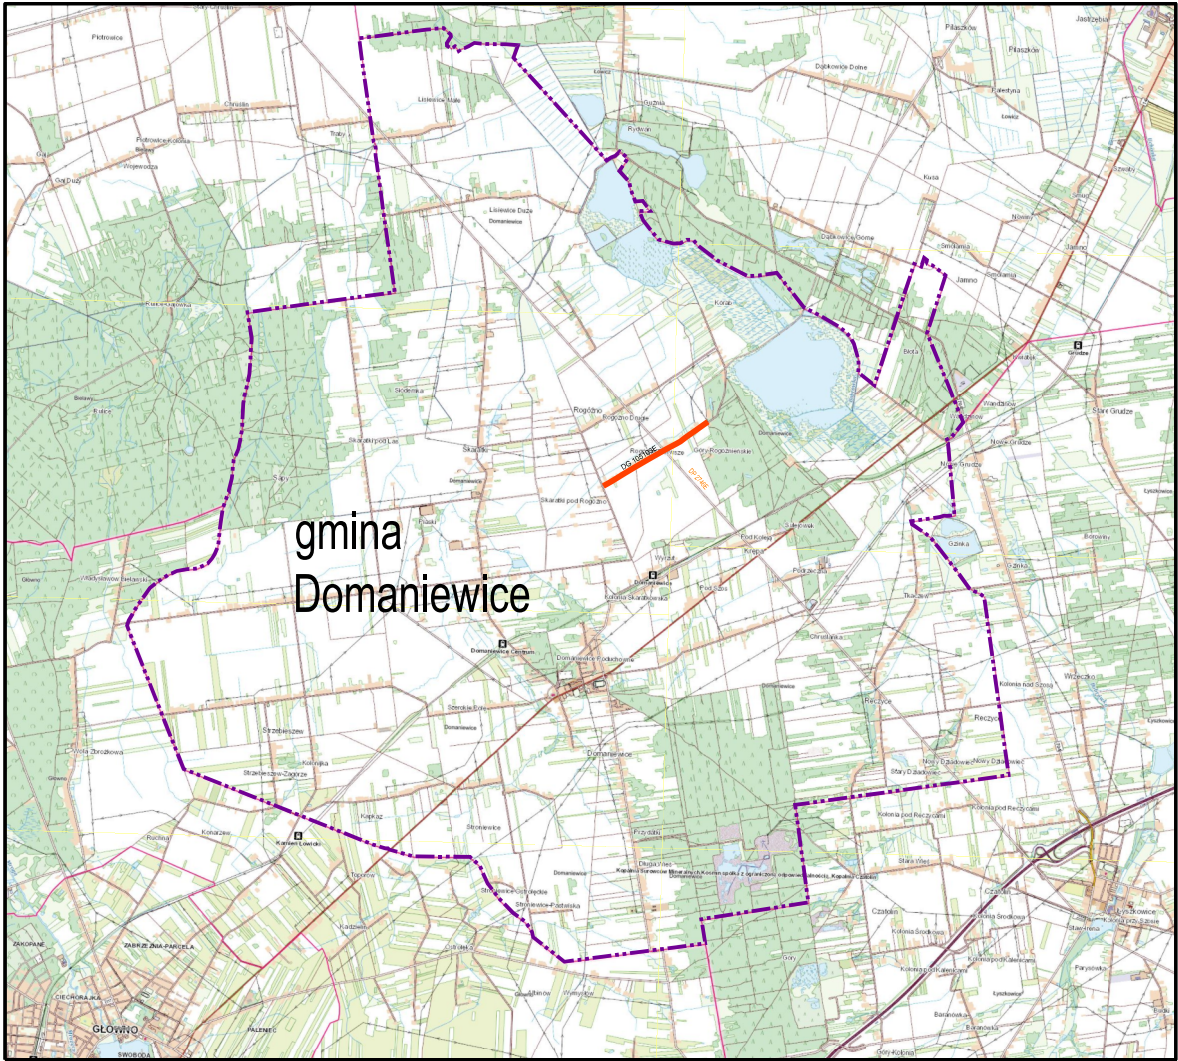

LEGENDA :

- granica gminy Domaniewice
- lokalizacja DG 105103E w miejscowości Rogóźno

| | | | | |
|-----------------|--|--|----------------------------|---|
| Inwestor: | | GMINA DOMANIEWICE ul. Główna 2 99-434 Domaniewice http://www.domaniewice.pl | |  |
| Nazwa projektu: | | Opracowanie dokumentacji na przebudowę i modernizację dróg na terenie gminy Domaniewice „Remont nawierzchni drogi Nr 105103E w miejscowości Rogóźno, gm. Domaniewice" | | |
| Nazwa rysunku: | | Projekt stałej organizacji ruchu | | |
| Branża: | | DROGOWA | Stadium: PROJEKT BUDOWLANY | |
| | | Imię i nazwisko / nr uprawnień: | | Podpis: |
| Projektant: | mgr inż. Piotr Gwardecki nr upr.: LOD/1774/PWOD/11 spec. drogowa | | | |
| Skala: | 1:25000 | Data: | grudzień 2024 | Nr rys.: SOR-1 |