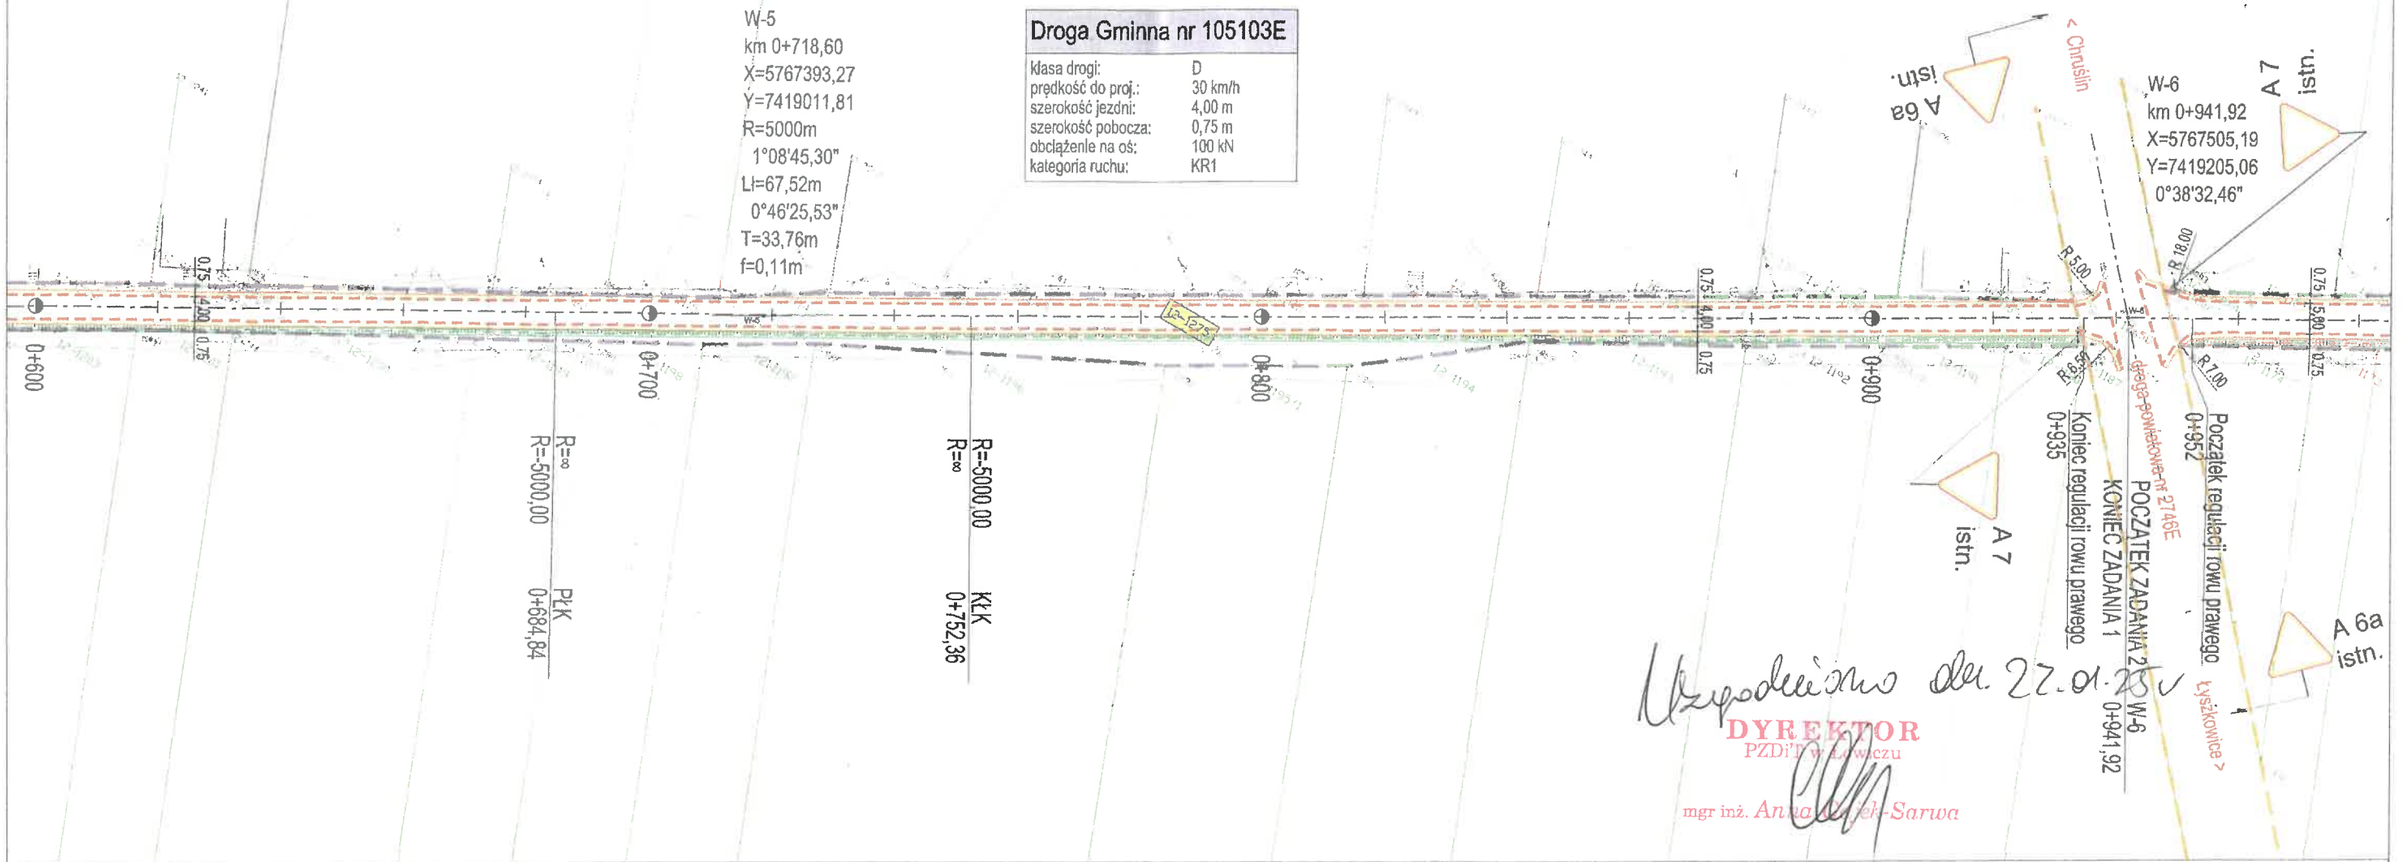

Uzgodniono dn. 27.01.25 r.

DYREKTOR
PZDiT w Łowiczu
mgr inż. Anna Jarek-Sarwa

LEGENDA:

- Granica pasa drogowego dr. gminnej
- Granica pasa drogowego dr. powiatowej
- Granice działek ewidencyjnych
- 12-100 Numer działki ewidencyjnej
- 12-200 Numer działki ewidencyjnej - drogowej
- Oś drogi / pikietaż 0+100
- Krawędź jezdni
- Krawędź pobocza
- Nawierzchnia nakładki na jezdni
- Nawierzchnia pobocza z kruszywa łamanego
- Regulacja rowu drogowego

Inwestor:	GMINA DOMANIEWICE ul. Główna 2 99-434 Domaniewice http://www.domaniewice.pl	
Nazwa projektu:	Opracowanie dokumentacji na przebudowę i modernizację dróg na terenie gminy Domaniewice „Remont nawierzchni drogi Nr 105103E w miejscowości Rogóźno, gm. Domaniewice"	
Nazwa rysunku:	Plan zagospodarowania terenu	
Branża: DROGOWA		Stadium: PROJEKT BUDOWLANY
	Imię i nazwisko / nr uprawnień:	Podpis:
Projektant:	mgr inż. Piotr Gwardecki nr upr.: LOD/1774/PWOD/11 spec. drogowa	
Skala:	Data: grudzień 2024	Nr rys.: D-2.2