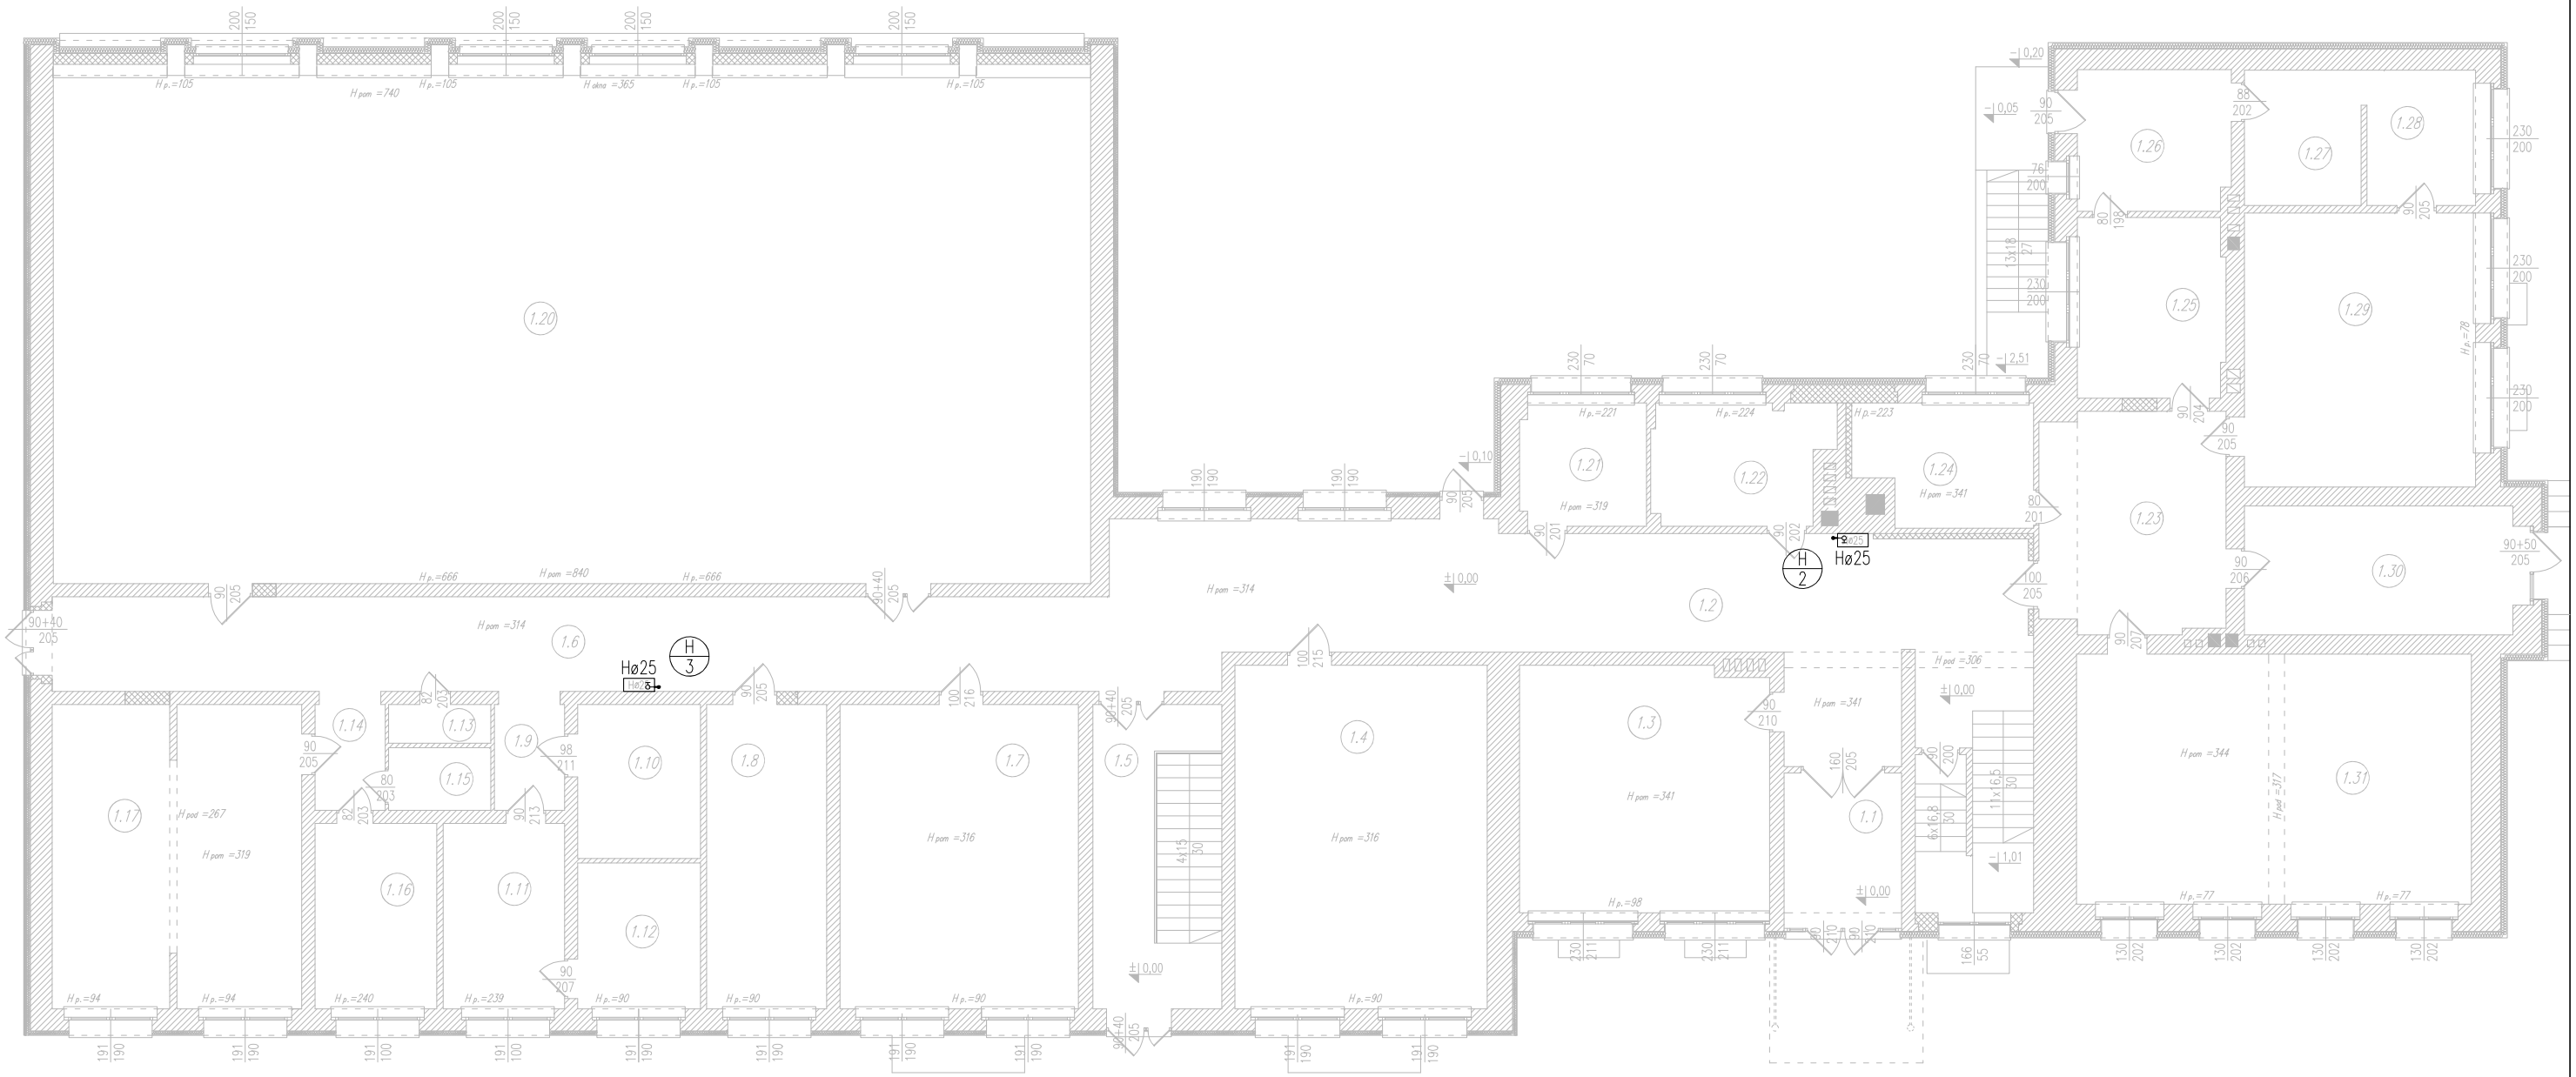

OBJAŚNIENIA:

instalacja hydrantowa z rur stal. ocynkowanych

H
Hø25

pion instalacji hydrantowej z rur stal. ocynkowanych

zawór hydrantowy Dn25 na wysokości min. 1,35m nad posadzką; zawór z wężem półsztywnym (długości 30m) umieścić w szafce natynkowej

UWAGI:
1) Rzut należy rozpatrywać łącznie z pozostałymi rysunkami oraz opisem technicznym.
2) Przejścia przez przegrody budowlane (ściany, stropy) wykonać w tulejach ochronnych z wypełnieniem gąbczastą izolacją.
3) Przejścia przez przegrody oddzielenia przeciwpożarowego wykonać o odporności ogniowej zgodnej z odpornością przegrody.
4) Piony i poziomy instalacji hydrantowej należy prowadzić w otulinie izolacyjnej z pianki poliuretanowej NRO gr. 10 mm.
5) Wszelkie zmiany i niejasności w trakcie realizacji należy konsultować z projektantem.

WB PROJEKT
Beata Wranik
47-400 Racibórz, ul. Ocicka 167
tel.: 32 724 26 65
e-mail: b.wranik@op.pl

NAZWA PROJEKTU	Przebudowa wraz z termomodernizacją oraz wymianą źródła ciepła na gazowe pompy ciepła z podziemnym zbiornikiem na gaz LPG o pojemności 4,85 m3 budynku ZSP w Borucinie			
LOKALIZACJA	47-470 Borucin, ul. Bończyka 13, jedn. ew.: 241103_5 Krzanowice, obręb ew.: 0002 Borucin, działka nr: 108			
INWESTOR	Gmina Krzanowice ul. Morawska 5, 47-470 Krzanowice			
TYTUŁ RYSUNKU	**INSTALACJA HYDRANTOWA - RZUT PARTERU - PROJEKT**			RYSUNEK NR **H-02**
PROJEKTANT	mgr inż. BEATA WRANIK upr. nr SLK/0596/PWOS/04			
STADIUM	BRANŻA	DATA	SKALA	STRONA NR
PT	SANITARNA	26.06.2023	1:150	60