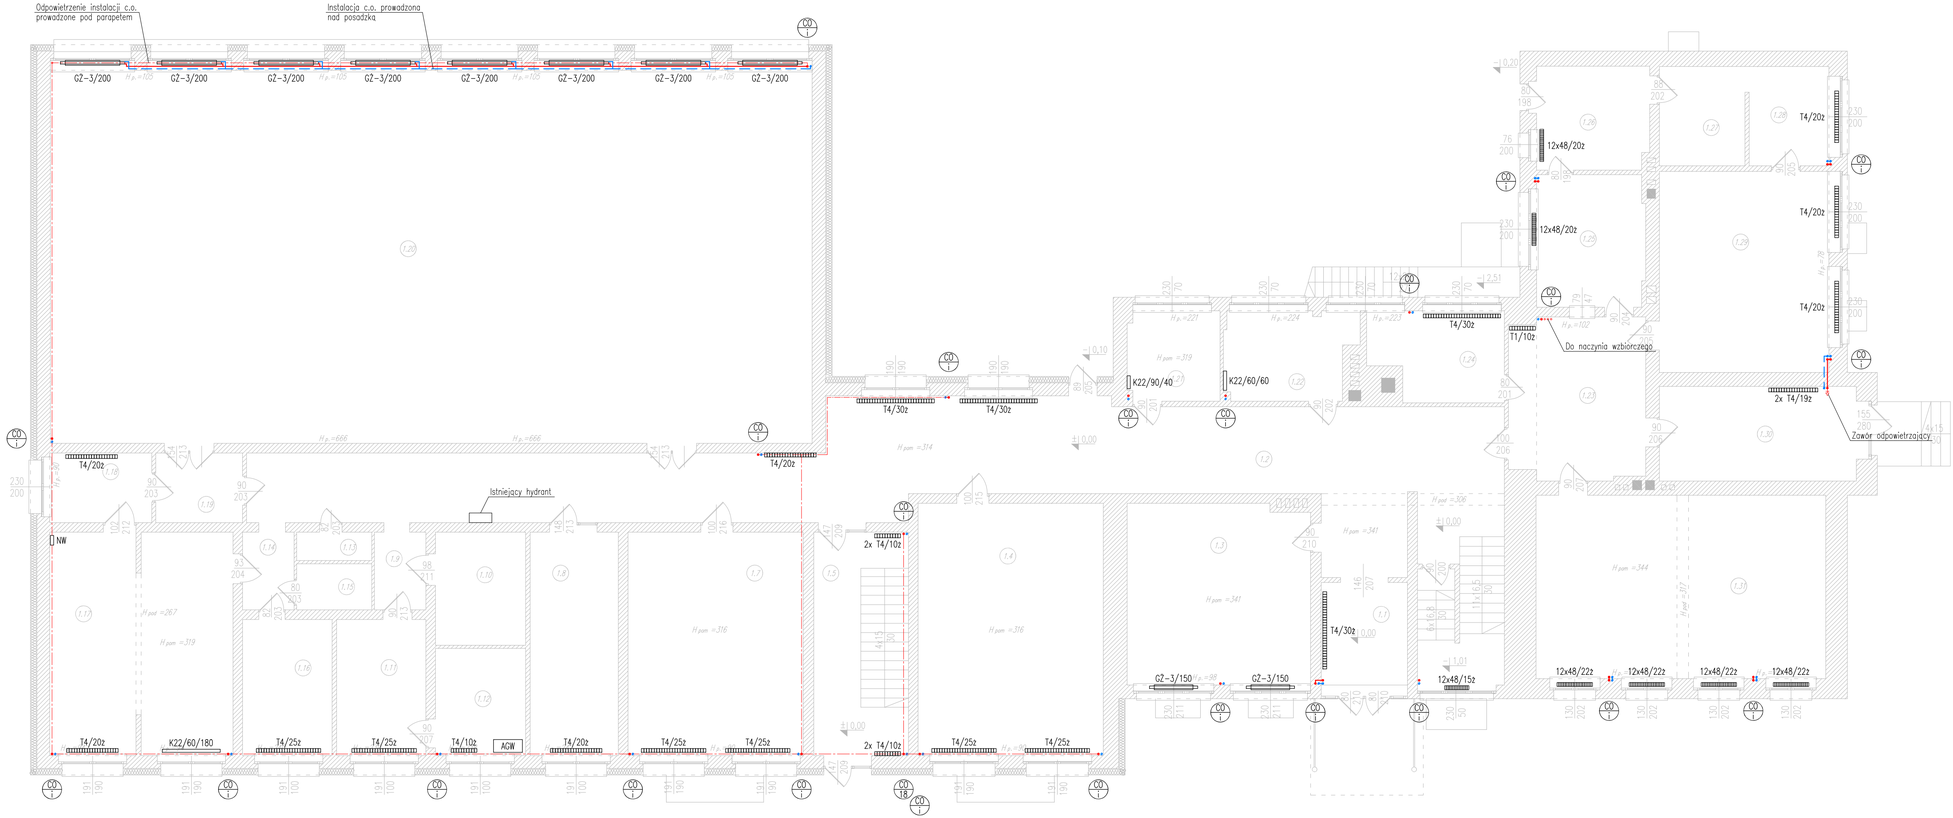

OBJAŚNIENIA:

- instalacja c.o., zasilanie/powrót
- odpowietrzenie instalacji c.o.
- CO 1 — pion instalacji c.o., zasilanie/powrót
- T1/10z — grzejnik żeliwny żeberkowy T1, typ/il. żeberek
- T4/20z — grzejnik żeliwny żeberkowy T4, typ/il. żeberek
- 12x48/22z — grzejnik stalowy żeberkowy, wym. żeberka/il. żeberek
- G2-3/150 — grzejnik z rur stalowych żebrowanych Favier, typ/dł.
- K22/60/60 — grzejnik stalowy płytowy bocznozasilany, typ/wys./dł.
- AGW — aparat grzewczo-wentylacyjny
- NW — naczynie wzbiorcze

UWAGI:
1) Rzut należy rozpatrywać łącznie z pozostałymi rysunkami oraz opisem technicznym.
2) Wszelkie zmiany i niejasności w trakcie realizacji należy konsultować z projektantem.

WB PROJEKT
Beata Wranik
47-400 Racibórz, ul. Ocicka 167
tel.: 32 724 26 65
e-mail: b.wranik@op.pl

NAZWA PROJEKTU	Przebudowa wraz z termomodernizacją oraz wymianą źródła ciepła na gazowe pompy ciepła z podziemnym zbiornikiem na gaz LPG o pojemności 4,85 m3 budynku ZSP w Borucinie
LOKALIZACJA	47-470 Borucin, ul. Bończyka 13, jedn. ew.: 241103_5 Krzanowice, obręb ew.: 0002 Borucin, działka nr: 108
INWESTOR	Gmina Krzanowice ul. Morawska 5, 47-470 Krzanowice
TYTUŁ RYSUNKU	**RZUT PARTERU - INWENTARYZACJA**
RYSUNEK NR	**I-02**
PROJEKTANT	mgr inż. BEATA WRANIK upr. nr SLK/0596/PWOS/04

STADIUM	BRANŻA	DATA	SKALA	STRONA NR
PT	SANITARNA	26.06.2023	1:100	41