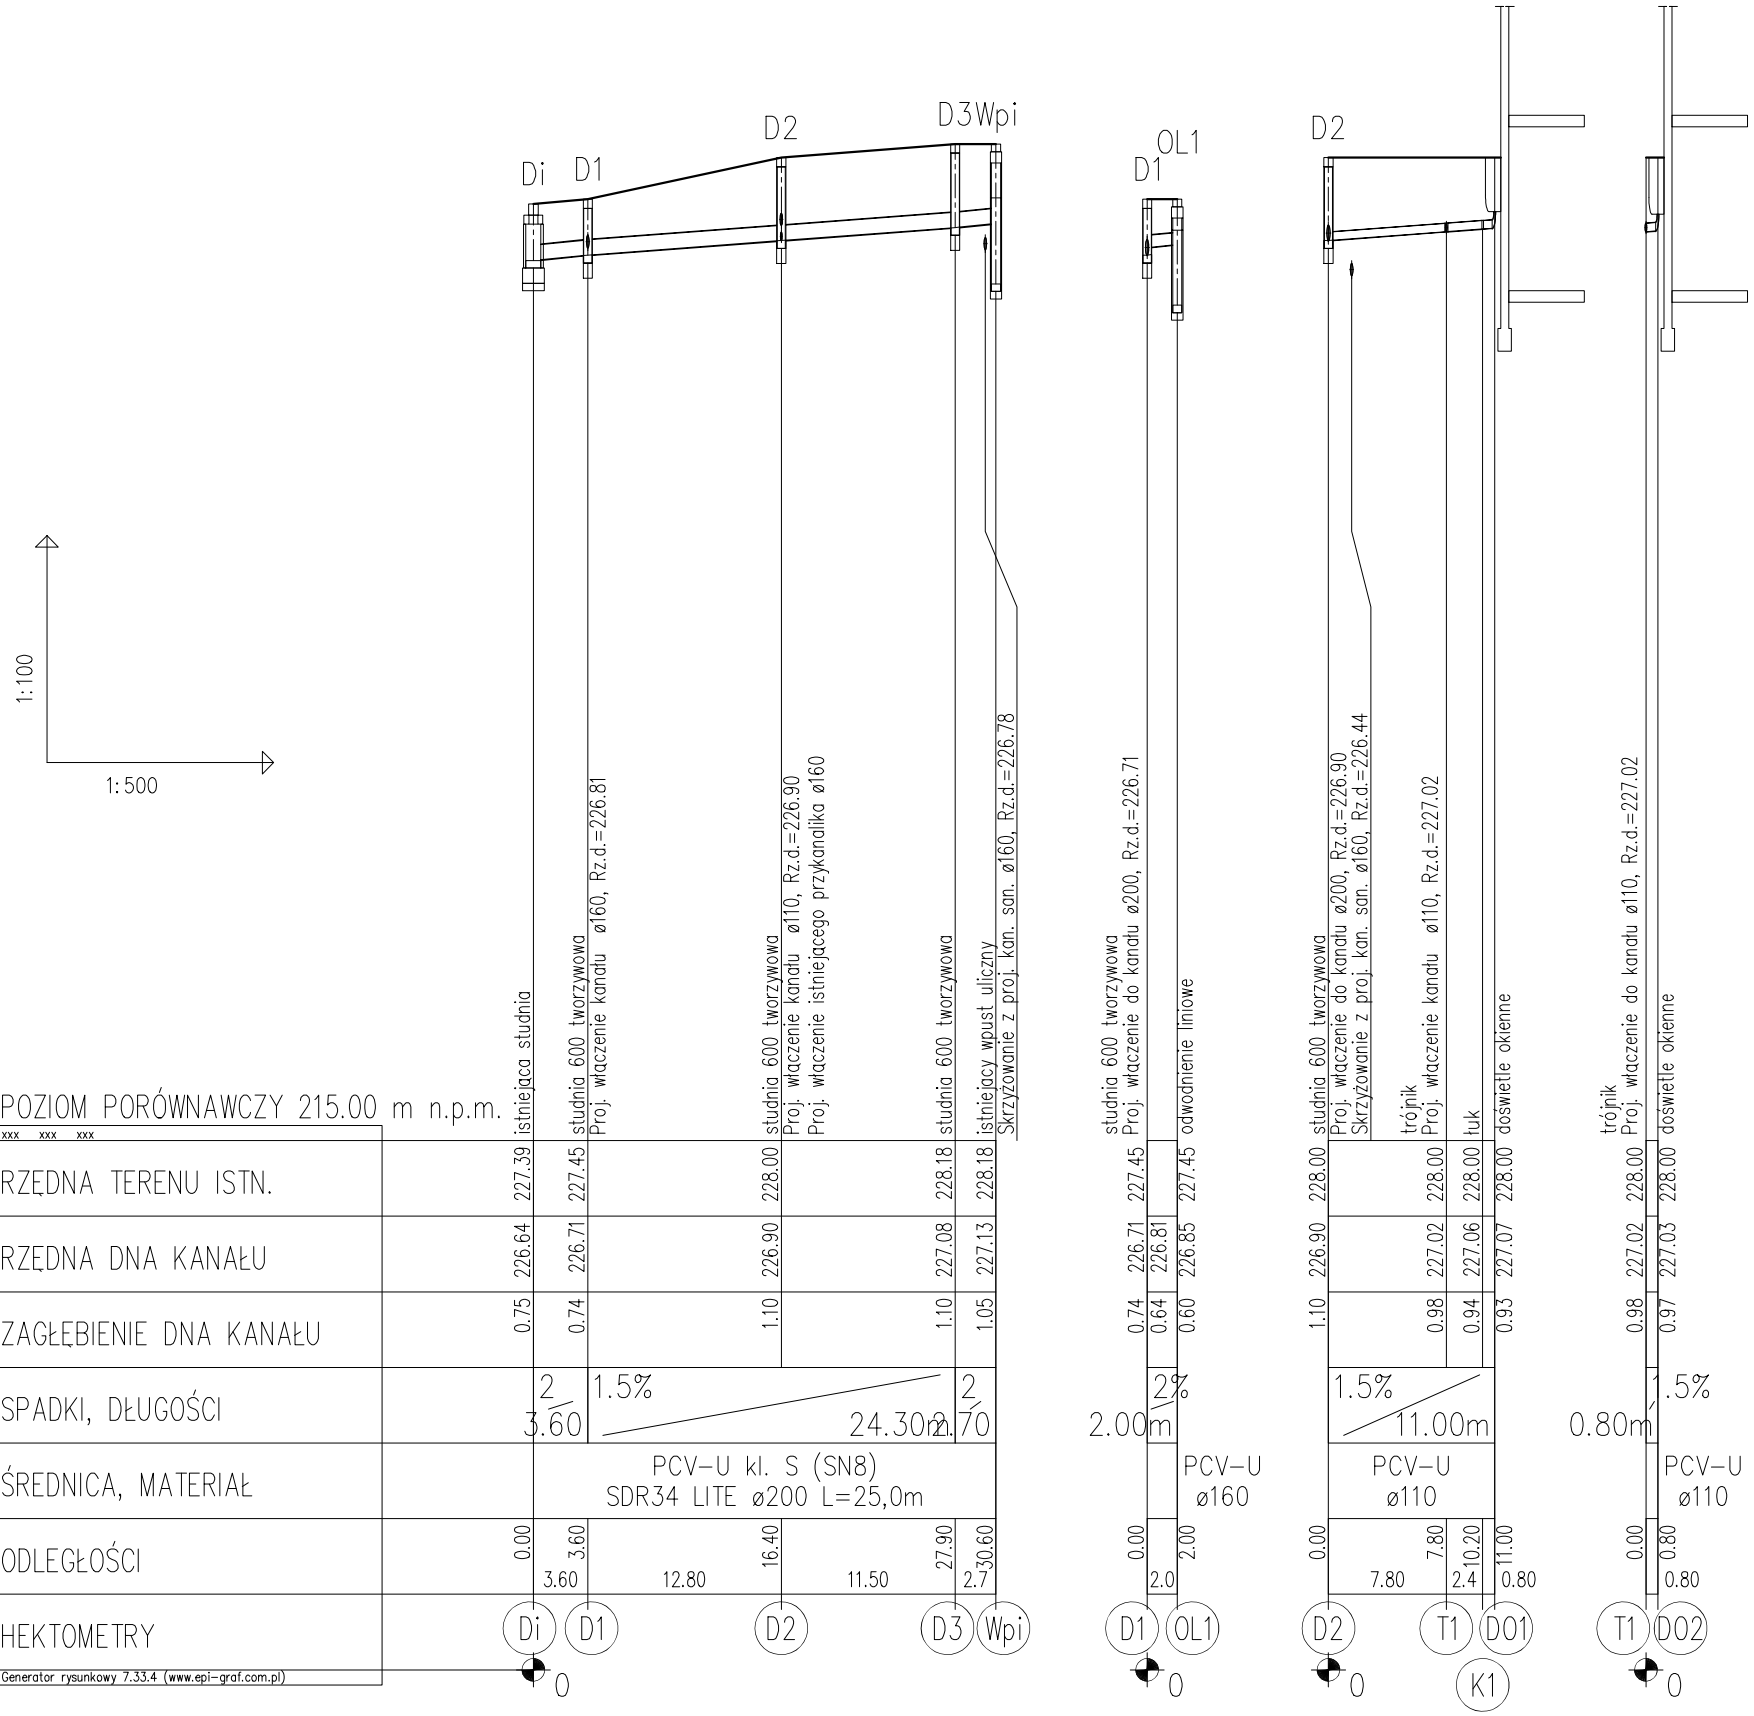

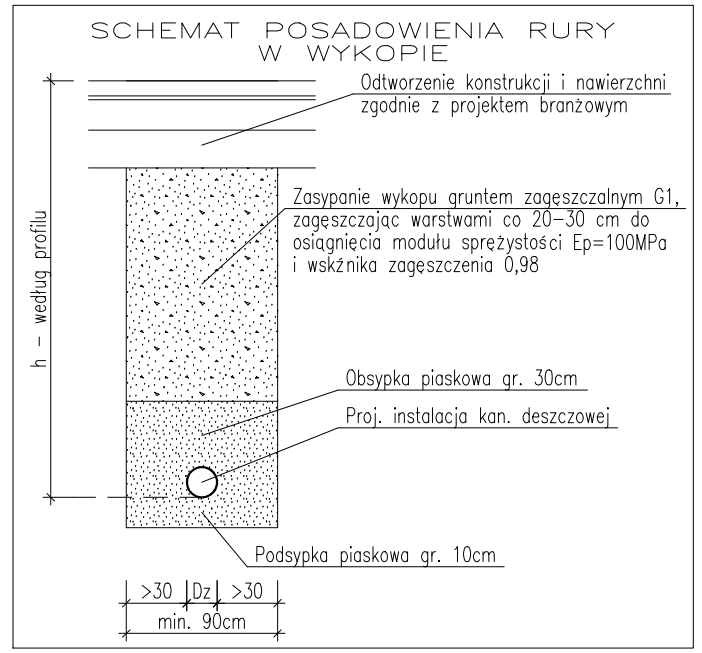

PROJEKT
Beata Wranik
47-400 Racibórz, ul. Ocicka 167
tel.: 32 724 26 65
e-mail: b.wranik@op.pl

NAZWA PROJEKTU	Przebudowa wraz z termomodernizacją oraz wymianą źródła ciepła na gazowe pompy ciepła z podziemnym zbiornikiem na gaz LPG o pojemności 4,85 m3 budynku ZSP w Borucinie			
LOKALIZACJA	47-470 Borucin, ul. Bończyka 13, jedn. ew.: 241103_5 Krzanowice, obręb ew.: 0002 Borucin, działka nr: 108			
INWESTOR	Gmina Krzanowice ul. Morawska 5, 47-470 Krzanowice			
TYTUŁ RYSUNKU	**PROFIL KANALIZACJI DESZCZOWEJ - PROJEKT**			RYSUNEK NR **KD-01**
PROJEKTANT	mgr inż. BEATA WRANIK upr. nr SLK/0596/PWOS/04			
STADIUM PT	BRANŻA SANITARNA	DATA 26.06.2023	SKALA 1:100 / 1:500	STRONA NR 65