Województwo: śląskie
Powiat: raciborski
Jednostka ewidencyjna: 241103_5 Krzanowice obręb ewidencyjny 0002 Borucin AR.4 dz. 108

Identyfikator zgłoszenia SG.6642.2.148.2023 Bienkowice 27 luty 2023

MAPA DO CELÓW PROJEKTOWYCH SKALA 1:500

Układ współrzędnych: **PI-2000 (2000/18) sekcja mapy zasadniczej: 6.124.22.17.4.4 ; 6.124.22.22.2.2**
Układ odniesienia: **PI-ETRF 2000. Układ wysokości Kronsztadt**
Działki 108 stanowi użytek Bi , powierzchnia działki 0,3192 ha
Opracowanie powstało poprzez, pomiar uzupełniający, digitalizację materiału analogowego, elementy baz danych PZGiK w Raciborzu. Nie badano służebności gruntowych. W obszarze opracowania brak aktualnych projektów ZUDP z okresu trzech lat
Oznaczenie działki, przebieg granic przyjęto z katastru-mapy numerycznej. **Projektowany obiekt budowlany powstanie w odległości większej jak 4,0 m a w przypadku budowli 3,0 m od granicy**. Przedmiotowa działka znajduje się na DUO – tereny usługi oświaty, KDD- tereny dróg dojazdowych, KDP tereny dróg pieszo-jezdnych, 3US - tereny usług sportu i rekreacji
Nie wyklucza się występowania elementów uzbrojenia terenu dotychczas nie inwentaryzowanych powykonawczo.
W kolorze czerwonym przedstawiono wysokości dla celów informacyjnych dla projektanta

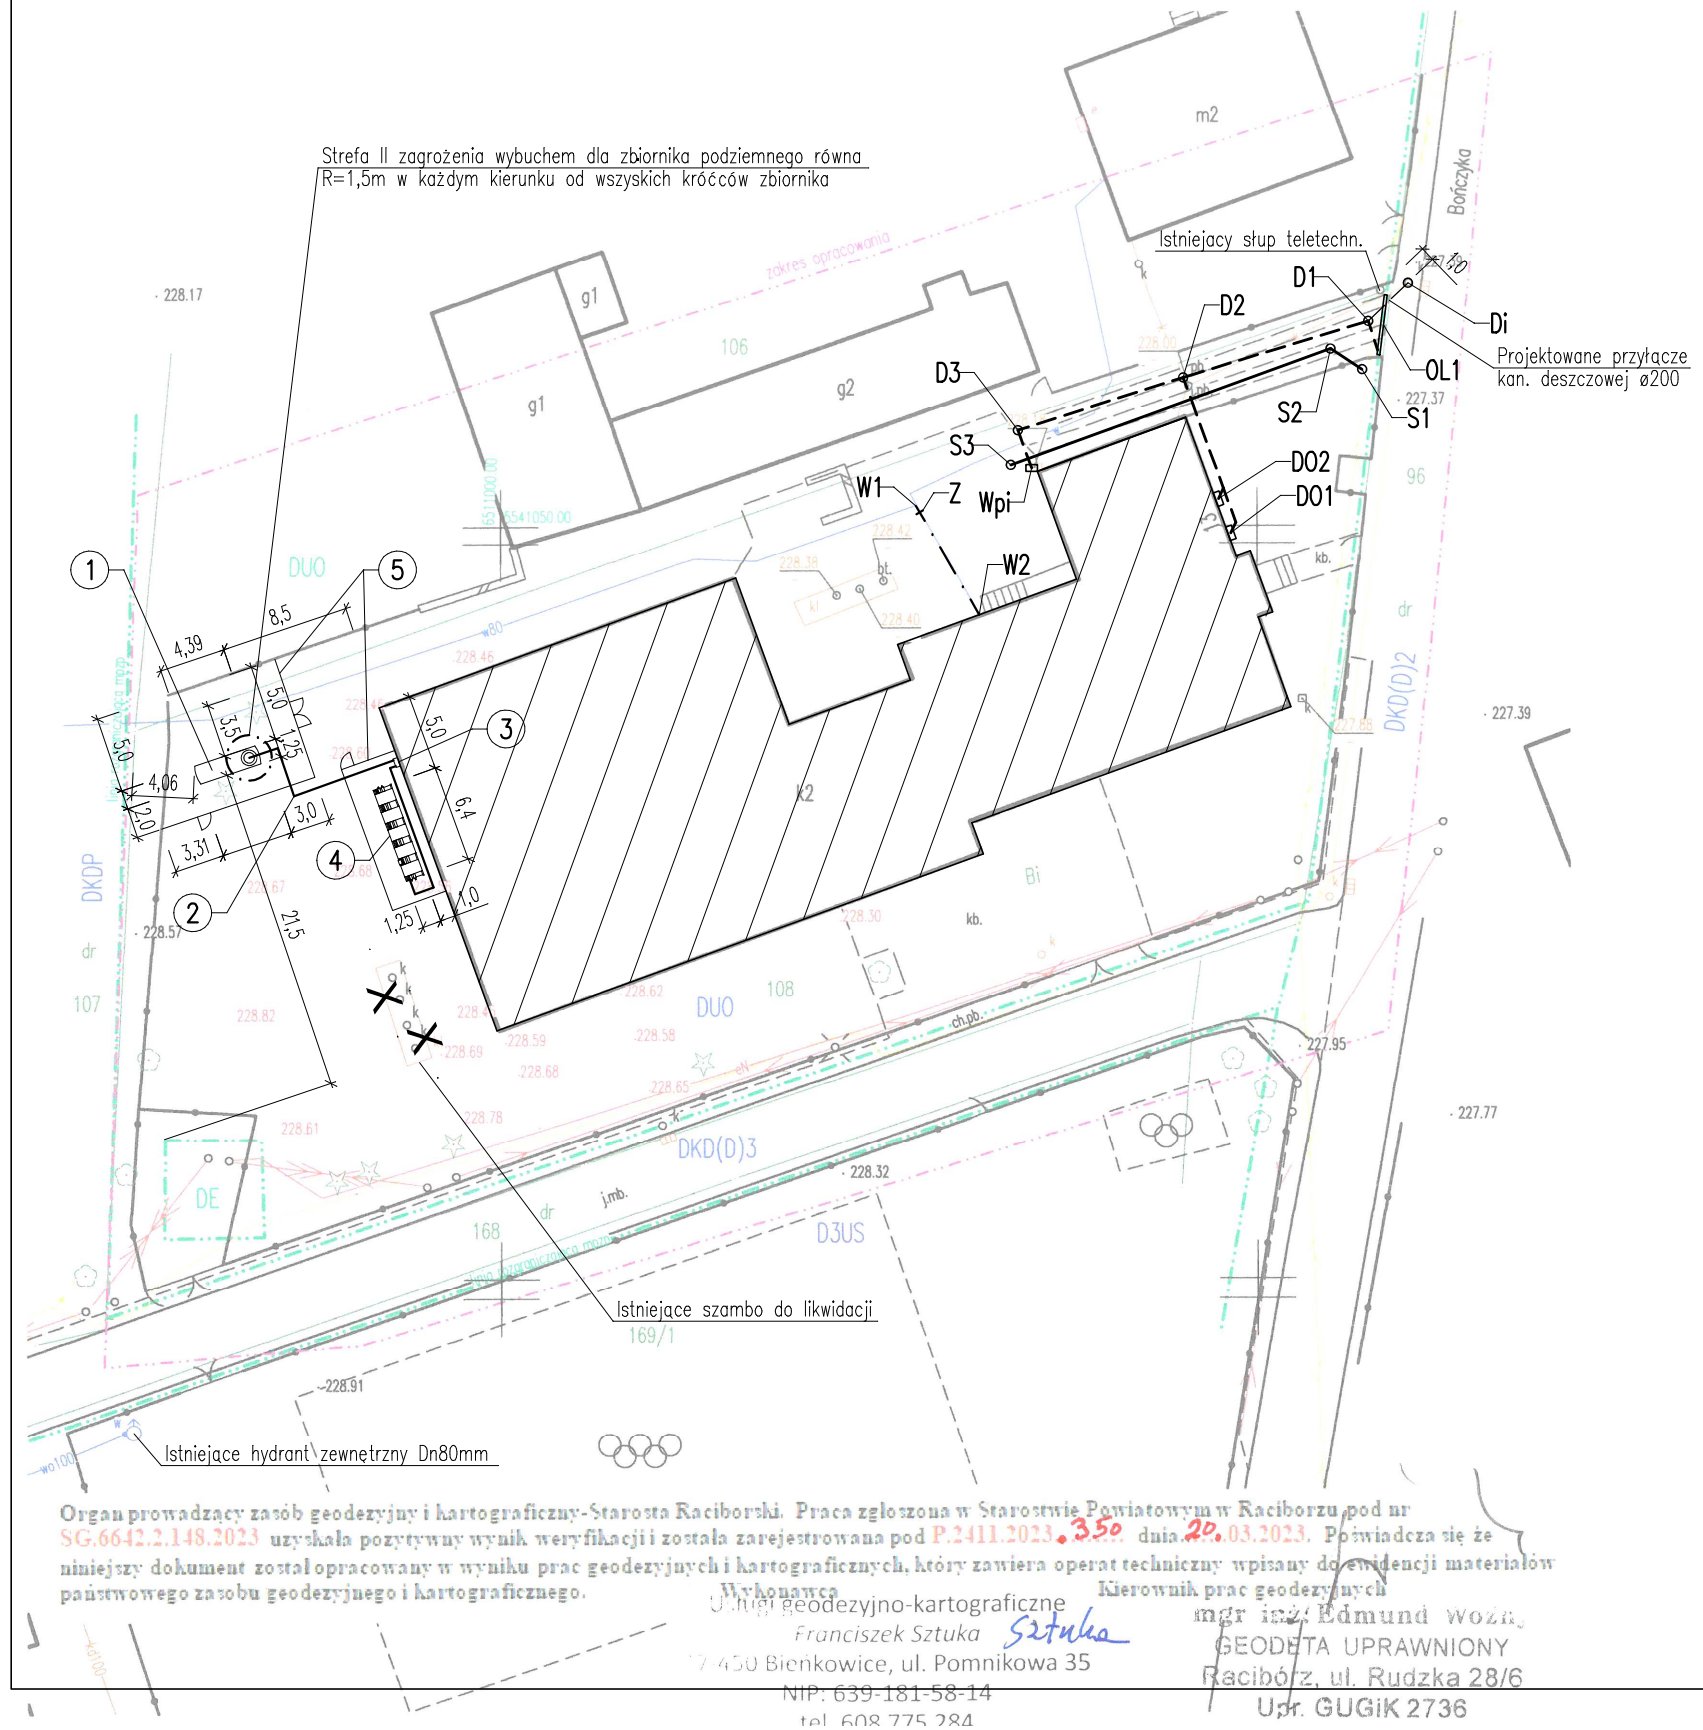

Organ prowadzący zasób geodezyjny i kartograficzny-Starosta Raciborski. Praca zgłoszona w Starostwie Powiatowym w Raciborzu pod nr SG.6642.2.148.2023 uzyskała pozytywny wynik weryfikacji i została zarejestrowana pod P.2411.2023.350 dnia 20.03.2023. Poświadcza się że niniejszy dokument został opracowany w wyniku prac geodezyjnych i kartograficznych, który zawiera operat techniczny wpisany do ewidencji materiałów państwowego zasobu geodezyjnego i kartograficznego.

Wykonawca
Usługi geodezyjno-kartograficzne
Franciszek Sztuka Sztuka
47-450 Bienkowice, ul. Pomnikowa 35
NIP: 639-181-58-14
tel. 608 775 284

Kierownik prac geodezyjnych
mgr inż. Edmund Woźny
GEODETA UPRAWNIONY
Racibórz, ul. Rudzka 28/6
Upr. GUGiK 2736

OBJAŚNIENIA:

(1)	zbiornik podziemnych na gaz propanowy o pojemności 4850dm3
(2)	przewód instalacji gazowej
(3)	szafka gazowa na ścianie zewnętrznej budynku
(4)	zestaw pięciu powietrznych absorpcyjnych pomp ciepła
(5)	ogrodzenie z siatki stalowej powlekanej o wys. 1,8 m
— · —	przyłącze wodociągowe
W1–W2	węzeł wodociągowy
Z	zasuwa
———	instalacja kanalizacji sanitarnej
S1–S3	studnia kanalizacji sanitarnej
- - - - -	instalacja kanalizacji deszczowej
D1–D3	studnia kanalizacji deszczowej
DO1–DO2	doświetle okienne
OL1	odwodnienie liniowe
Di	istniejąca studnia kanalizacji deszczowej
Wpi	istniejący wpust uliczny
	istniejący budynek

UWAGI:
1) Plan sytuacyjny należy rozpatrywać łącznie z pozostałymi rysunkami oraz opisem technicznym.
2) Wszelkie zmiany i niejasności w trakcie realizacji należy konsultować z projektantem.

POTWIERDZAM ZGODNOŚĆ MAPY Z ORYGINAŁEM.

WB PROJEKT
Beata Wranik
47-400 Racibórz, ul. Ocicka 167
tel.: 32 724 26 65
e-mail: b.wranik@op.pl

NAZWA PROJEKTU	Przebudowa wraz z termomodernizacją oraz wymianą źródła ciepła na gazowe pompy ciepła z podziemnym zbiornikiem na gaz LPG o pojemności 4,85 m3 budynku ZSP w Borucinie			
LOKALIZACJA	47-470 Borucin, ul. Bończyka 13, jedn. ew.: 241103_5 Krzanowice, obręb ew.: 0002 Borucin, działka nr: 108			
INWESTOR	Gmina Krzanowice ul. Morawska 5, 47-470 Krzanowice			
TYTUŁ RYSUNKU	**PLAN SYTUACYJNY - PROJEKT**			RYSUNEK NR **PS-01**
PROJEKTANT	mgr inż. BEATA WRANIK upr. nr SLK/0596/PWOS/04			
STADIUM	BRANŻA	DATA	SKALA	STRONA NR
PT	SANITARNA	26.06.2023	1:100	43