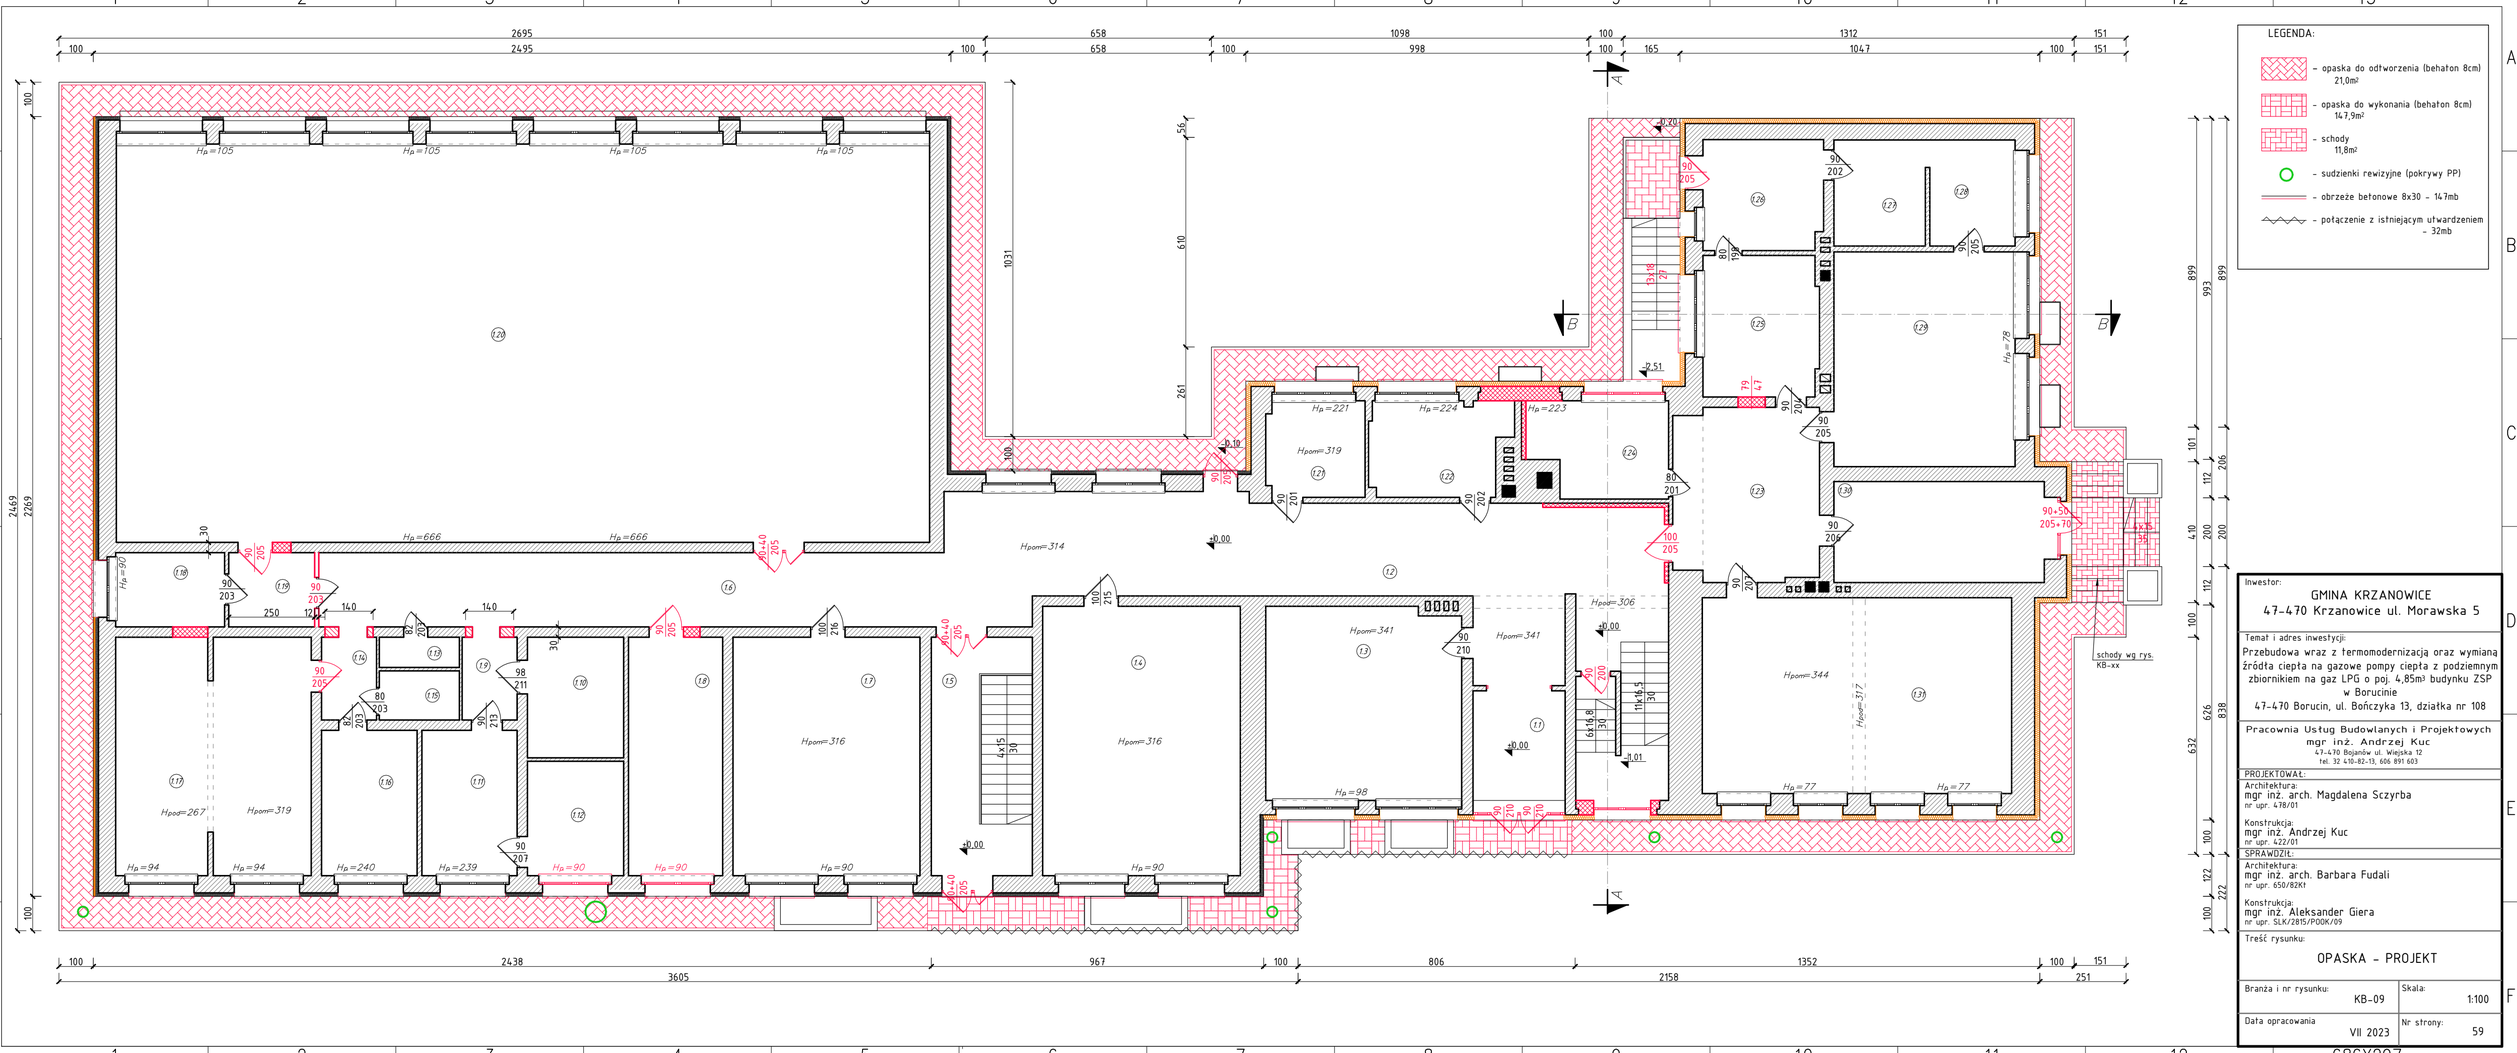

Inwestor:
GMINA KRZANOWICE
47-470 Krzanowice ul. Morawska 5

Temat i adres inwestycji:
Przebudowa wraz z termomodernizacją oraz wymianą źródła ciepła na gazowe pompy ciepła z podziemnym zbiornikiem na gaz LPG o poj. 4,85m³ budynku ZSP w Borucinie
47-470 Borucin, ul. Bończyka 13, działka nr 108

Pracownia Usług Budowlanych i Projektowych
mgr inż. Andrzej Kuc
47-470 Bojanów ul. Wiejska 12
tel. 32 410-82-13, 606 891 603

PROJEKTOWAŁ:
Architektura:
mgr inż. arch. Magdalena Sczyrba
nr upr. 478/01

Konstrukcja:
mgr inż. Andrzej Kuc
nr upr. 422/01

SPRAWDZIŁ:
Architektura:
mgr inż. arch. Barbara Fudali
nr upr. 650/82Kł

Konstrukcja:
mgr inż. Aleksander Giera
nr upr. SLK/2815/POOK/09

Treść rysunku:
OPASKA - PROJEKT

Branża i nr rysunku:	Skala:
KB-09	1:100
Data opracowania:	Nr strony:
VII 2023	59

686X297