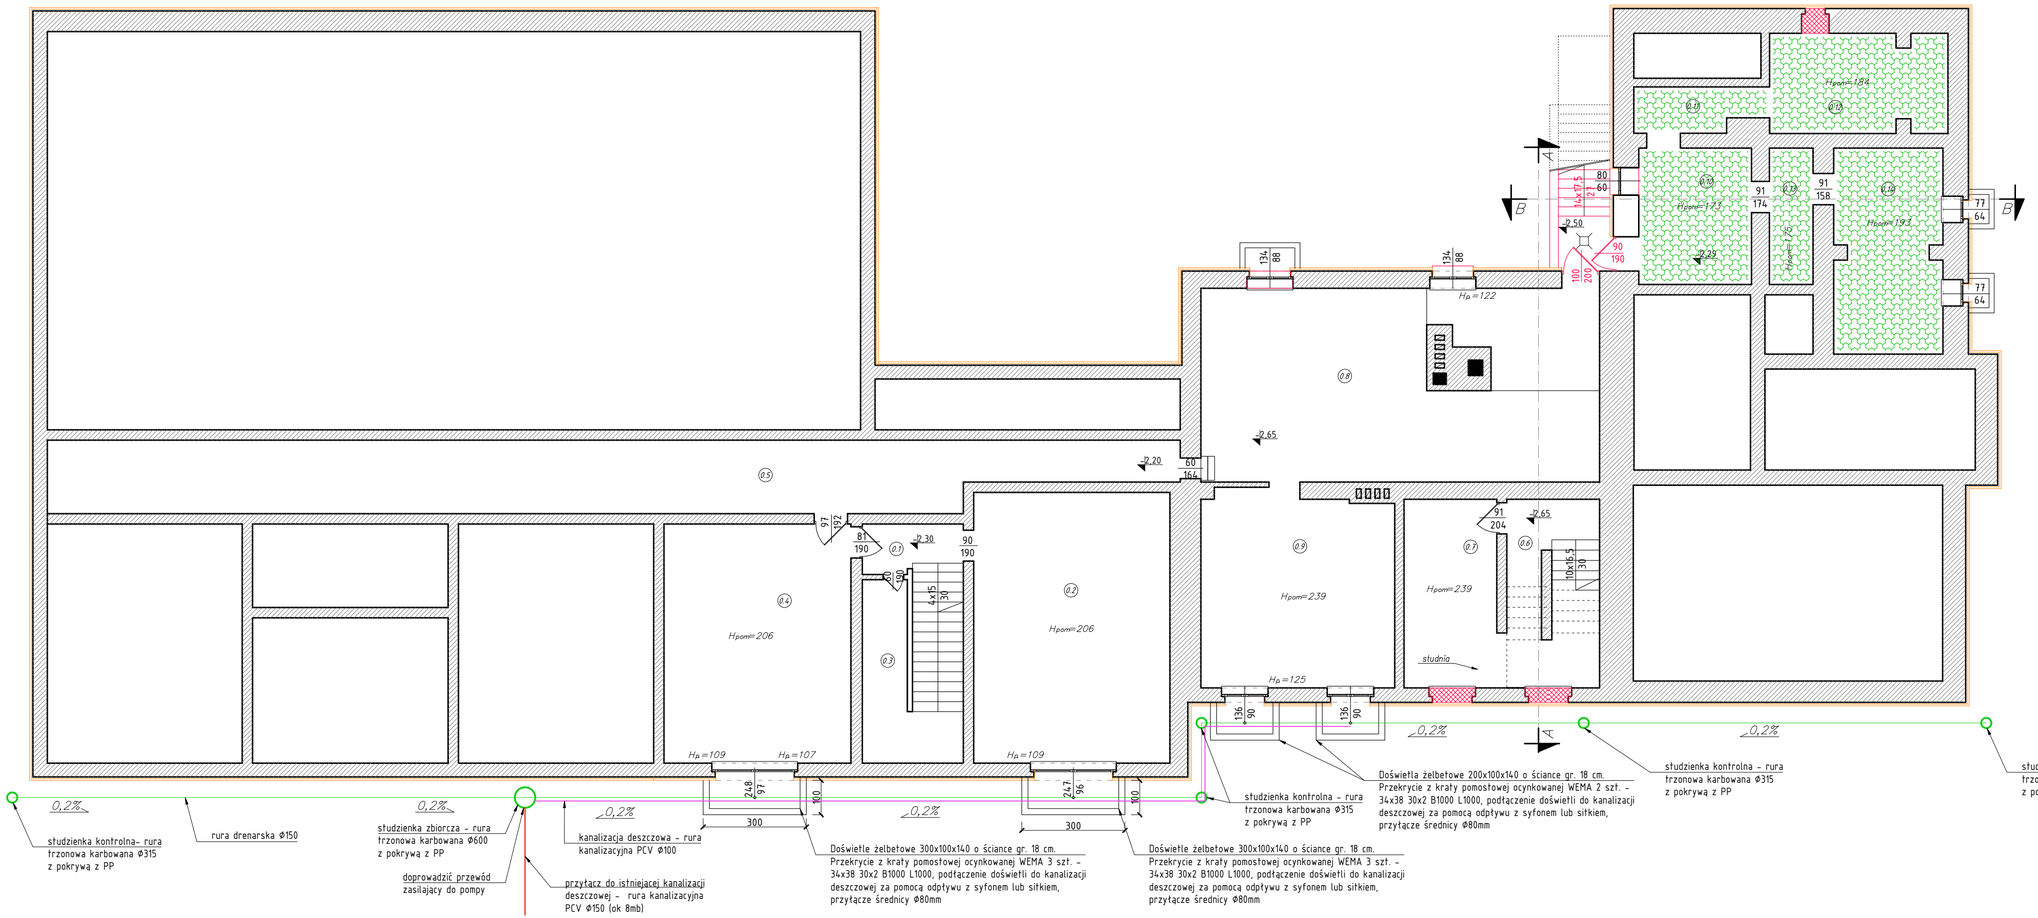


LEGENDA:

- rura drenarska Ø150
- rura kanalizacyjna PCV Ø100 (kanalizacja deszczowa)
- rura kanalizacyjna PCV Ø150 (przyłącz do kanalizacji deszczowej)

| ZESTAWIENIE MATERIAŁÓW | | |
|---|---|---|
| Lp. | Opis | Ilość |
| 1 | rura drenarska Ø150 | 60 mb |
| 2 | rura kanalizacyjna PCV Ø100 | 30 mb |
| 3 | rura kanalizacyjna PCV Ø150 | 8 mb |
| 4 | rura trzonowa karbowana Ø315 z pokrywą z PP | 5 szt. |
| 5 | rura trzonowa karbowana Ø600 z pokrywą z PP | 1 szt. |

Inwestor:
GMINA KRZANOWICE
47-470 Krzanowice ul. Morawska 5

Temat i adres inwestycji:
Przebudowa wraz z termomodernizacją oraz wymianą źródła ciepła na gazowe pompy ciepła z podziemnym zbiornikiem na gaz LPG o poj. 4,85m³ budynku ZSP w Borucinie
47-470 Borucin, ul. Bończyka 13, działka nr 108


Pracownia Usług Budowlanych i Projektowych
mgr inż. Andrzej Kuc
47-470 Bojanów ul. Wiejska 12
tel. 32 410-82-13, 606 891 603


PROJEKTOWAŁ:
Architektura:
mgr inż. arch. Magdalena Szczyrba
nr upr. 478/01
Konstrukcja:
mgr inż. Andrzej Kuc
nr upr. 422/01

SPRAWDZIŁ:
Architektura:
mgr inż. arch. Barbara Fudali
nr upr. 650/82Kł
Konstrukcja:
mgr inż. Aleksander Giera
nr upr. SLK/2815/POOK/09

Treść rysunku:
KANALIZACJA DESZCZOWA - DRENAŻ

| | |
|---|---|
| Branża i nr rysunku: KB-11 | Skala: 1:100 |
| Data opracowania VII 2023 | Nr strony: 61 |

686X297