



Skala 1:100

Skala 1:100

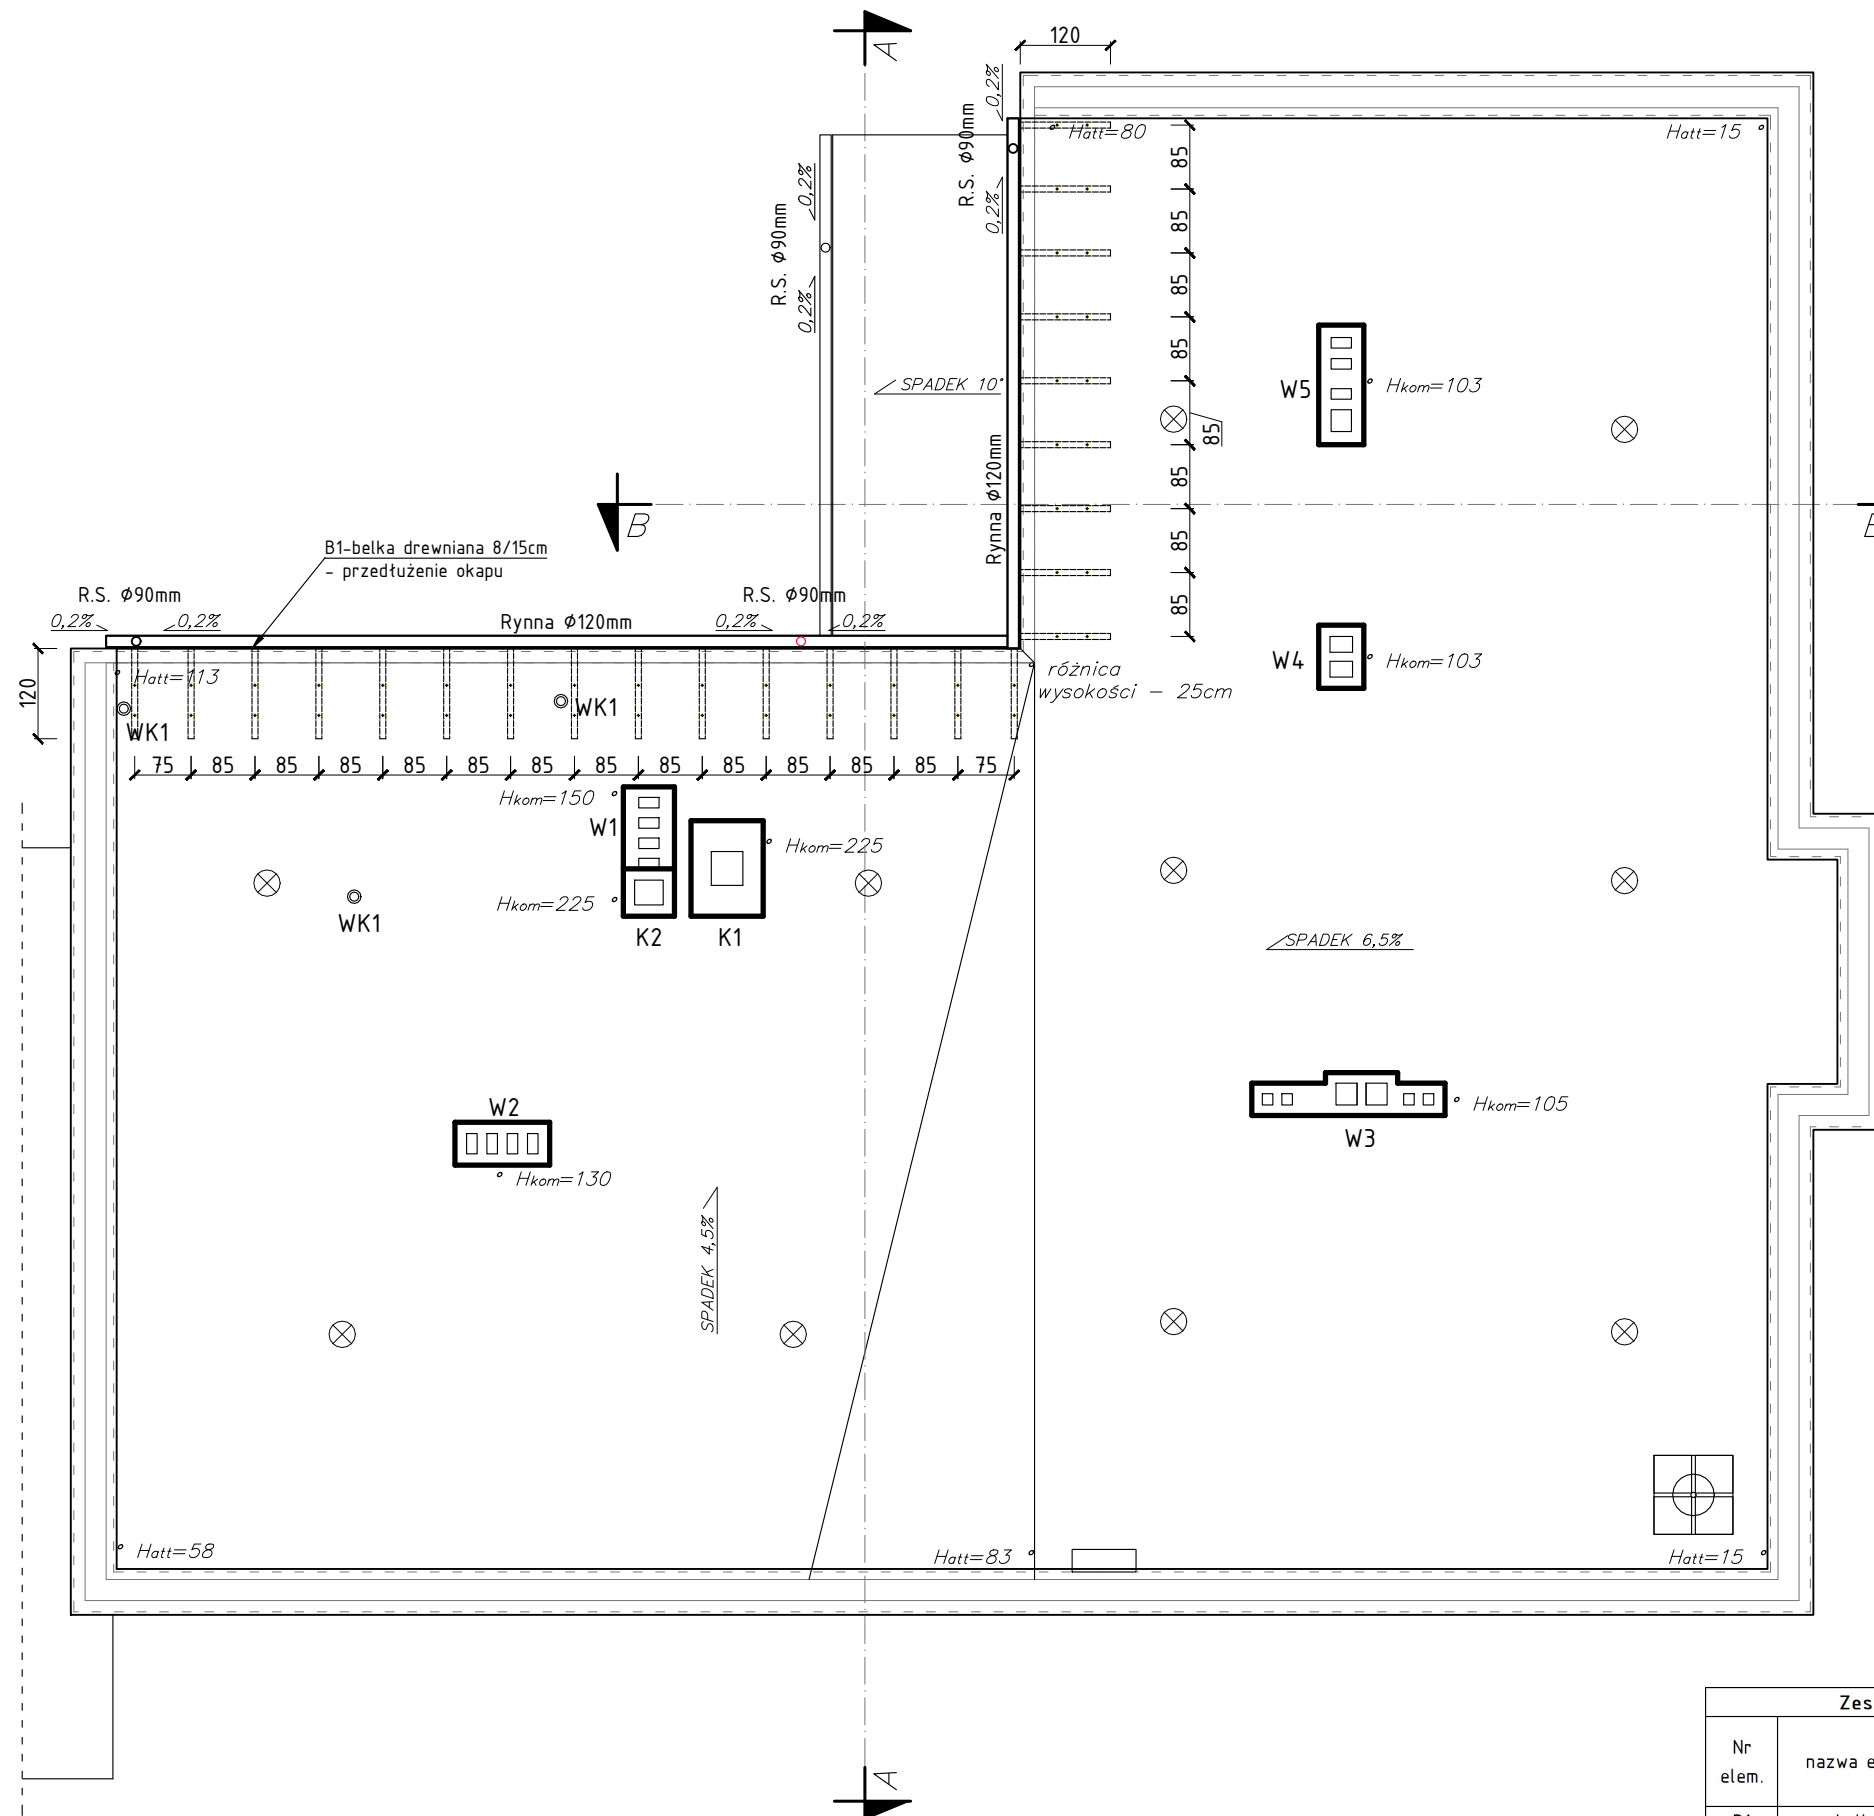

Skala 1:20

Skala 1:20

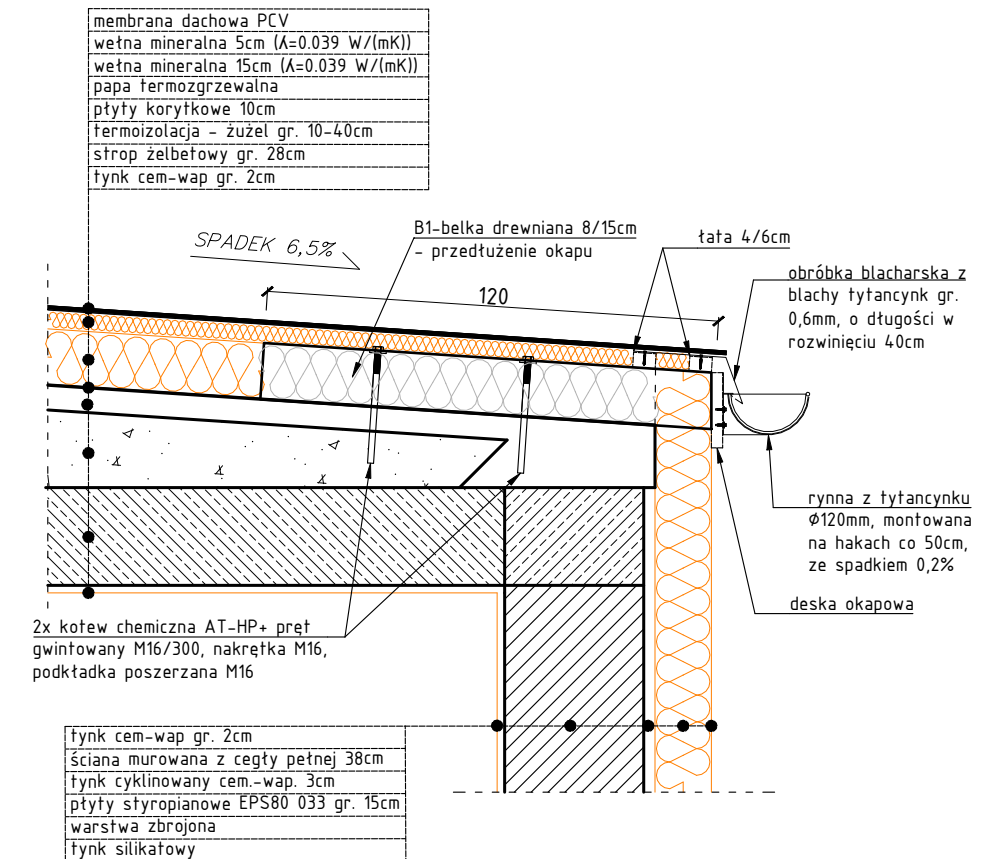

Zestawienie drewna – przedłużenie okpu						
Nr elem.	nazwa elem.	przekrój		długość	liczba elem.	kubatura
		b [m]	h [m]	[m]	[szt.]	[m³]
B1	belka	0,08	0,15	1,20	24	0,346
Suma						0,346
W zestawieniu podano rzeczywiste długości elementów drewnianych bez nadatków na zaciosy i obróbkę drewna! Przy zamówieniu zwiększyć długości elementów drewnianych o min. 30cm						

Inwestor:
GMINA KRZANOWICE
47-470 Krzanowice ul. Morawska 5

Temat i adres inwestycji:
Przebudowa wraz z termomodernizacją oraz wymianą
źródła ciepła na gazowe pompy ciepła z podziemnym
zbiornikiem na gaz LPG o poj. 4,85m³ budynku ZSP
w Borucinie
47-470 Borucin, ul. Bończyka 13, działka nr 108

Pracownia Usług Budowlanych i Projektowych
mgr inż. Andrzej Kuc
47-470 Bojanów ul. Wiejska 12
tel. 32 410-82-13 606 891 603

PROJEKTOWAŁ:
Architektura:
mgr inż. arch. Magdalena Sczyrba
nr upr. 478/01

Konstrukcja:
mgr inż. Andrzej Kuc
nr upr. 422/01

SPRAWDZIŁ:
Architektura:
mgr inż. arch. Barbara Fudali
nr upr. 650/82Kt

Konstrukcja:
mgr inż. Aleksander Giera
nr upr. SLK/2815/P00K/09

Treść rysunku:
PRZEDŁUŻENIE OKAPU DACHU -
PROJEKT

Branža i nr rysunku:	KB-13	Skala:	1:100
----------------------	-------	--------	-------

Data opracowania	VII 2023	Nr strony:	63
------------------	----------	------------	----