


# DETAL "F" - POŁĄCZENIE STROPODACHU ZE ŚCIANĄ CZĘŚCI WYŻSZEJ skala 1:20

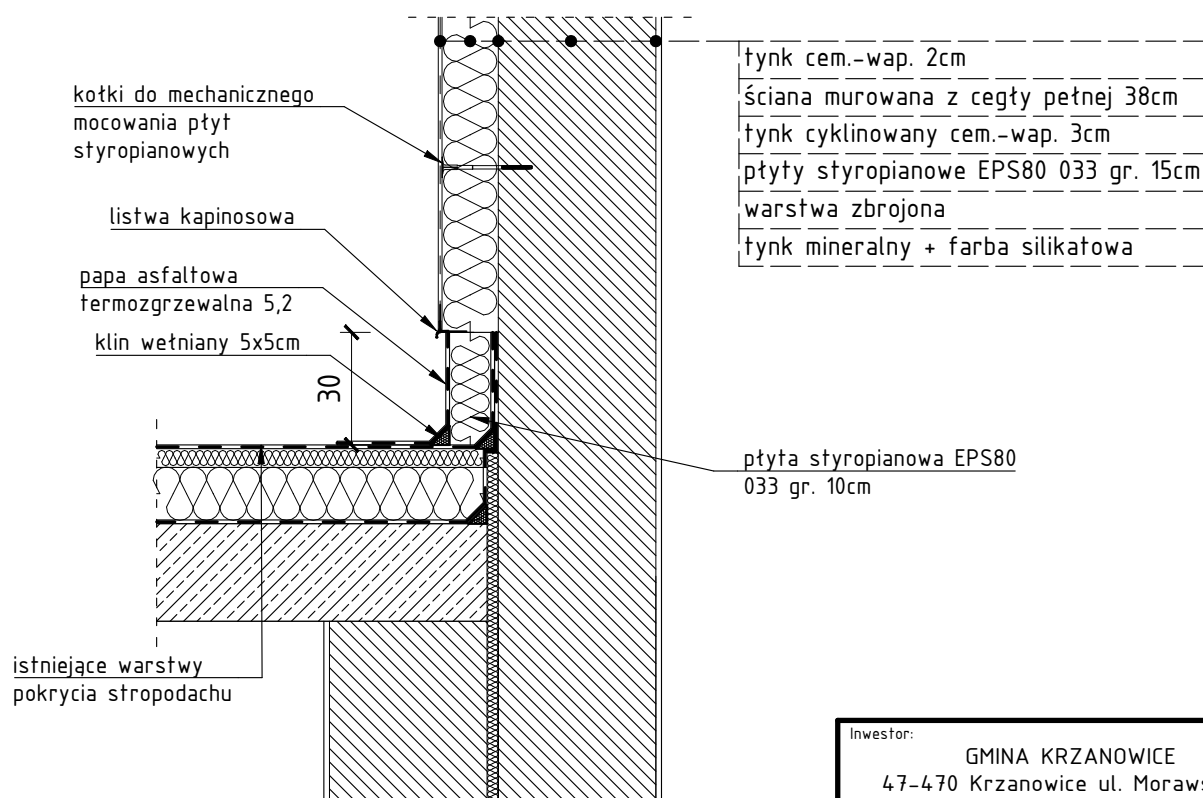

Inwestor: GMINA KRZANOWICE 47-470 Krzanowice ul. Morawska 5	
Temat i adres inwestycji: Przebudowa wraz z termomodernizacją oraz wymianą źródła ciepła na gazowe pompy ciepła z podziemnym zbiornikiem na gaz LPG o poj. 4,85m³ budynku ZSP w Borucinie 47-470 Borucin, ul. Bończyka 13, działka nr 108	
Pracownia Usług Budowlanych i Projektowych mgr inż. Andrzej Kuc 47-470 Bojanów ul. Wiejska 12 tel. 32 410-82-13, 606 891 603	
PROJEKTOWAŁ: Architektura: mgr inż. arch. Magdalena Sczyrba nr upr. 4.78/01 Konstrukcja: mgr inż. Andrzej Kuc nr upr. 4.22/01	
SPRAWDZIŁ: Architektura: mgr inż. arch. Barbara Fudali nr upr. 650/82Kt Konstrukcja: mgr inż. Aleksander Giera nr upr. SLK/2815/P00K/09	
Treść rysunku: Detal "F": POŁĄCZENIE STROPODACHU ZE ŚCIANĄ CZĘŚCI WYŻSZEJ	
Branża i nr rysunku: KB-16	Skala: 1:20
Data opracowania VII 2023	Nr strony: 66