


DETAL "G" - DOŚWIETLE ŻELBETOWE OKNA PIWNICZNEGO  
skala 1:20

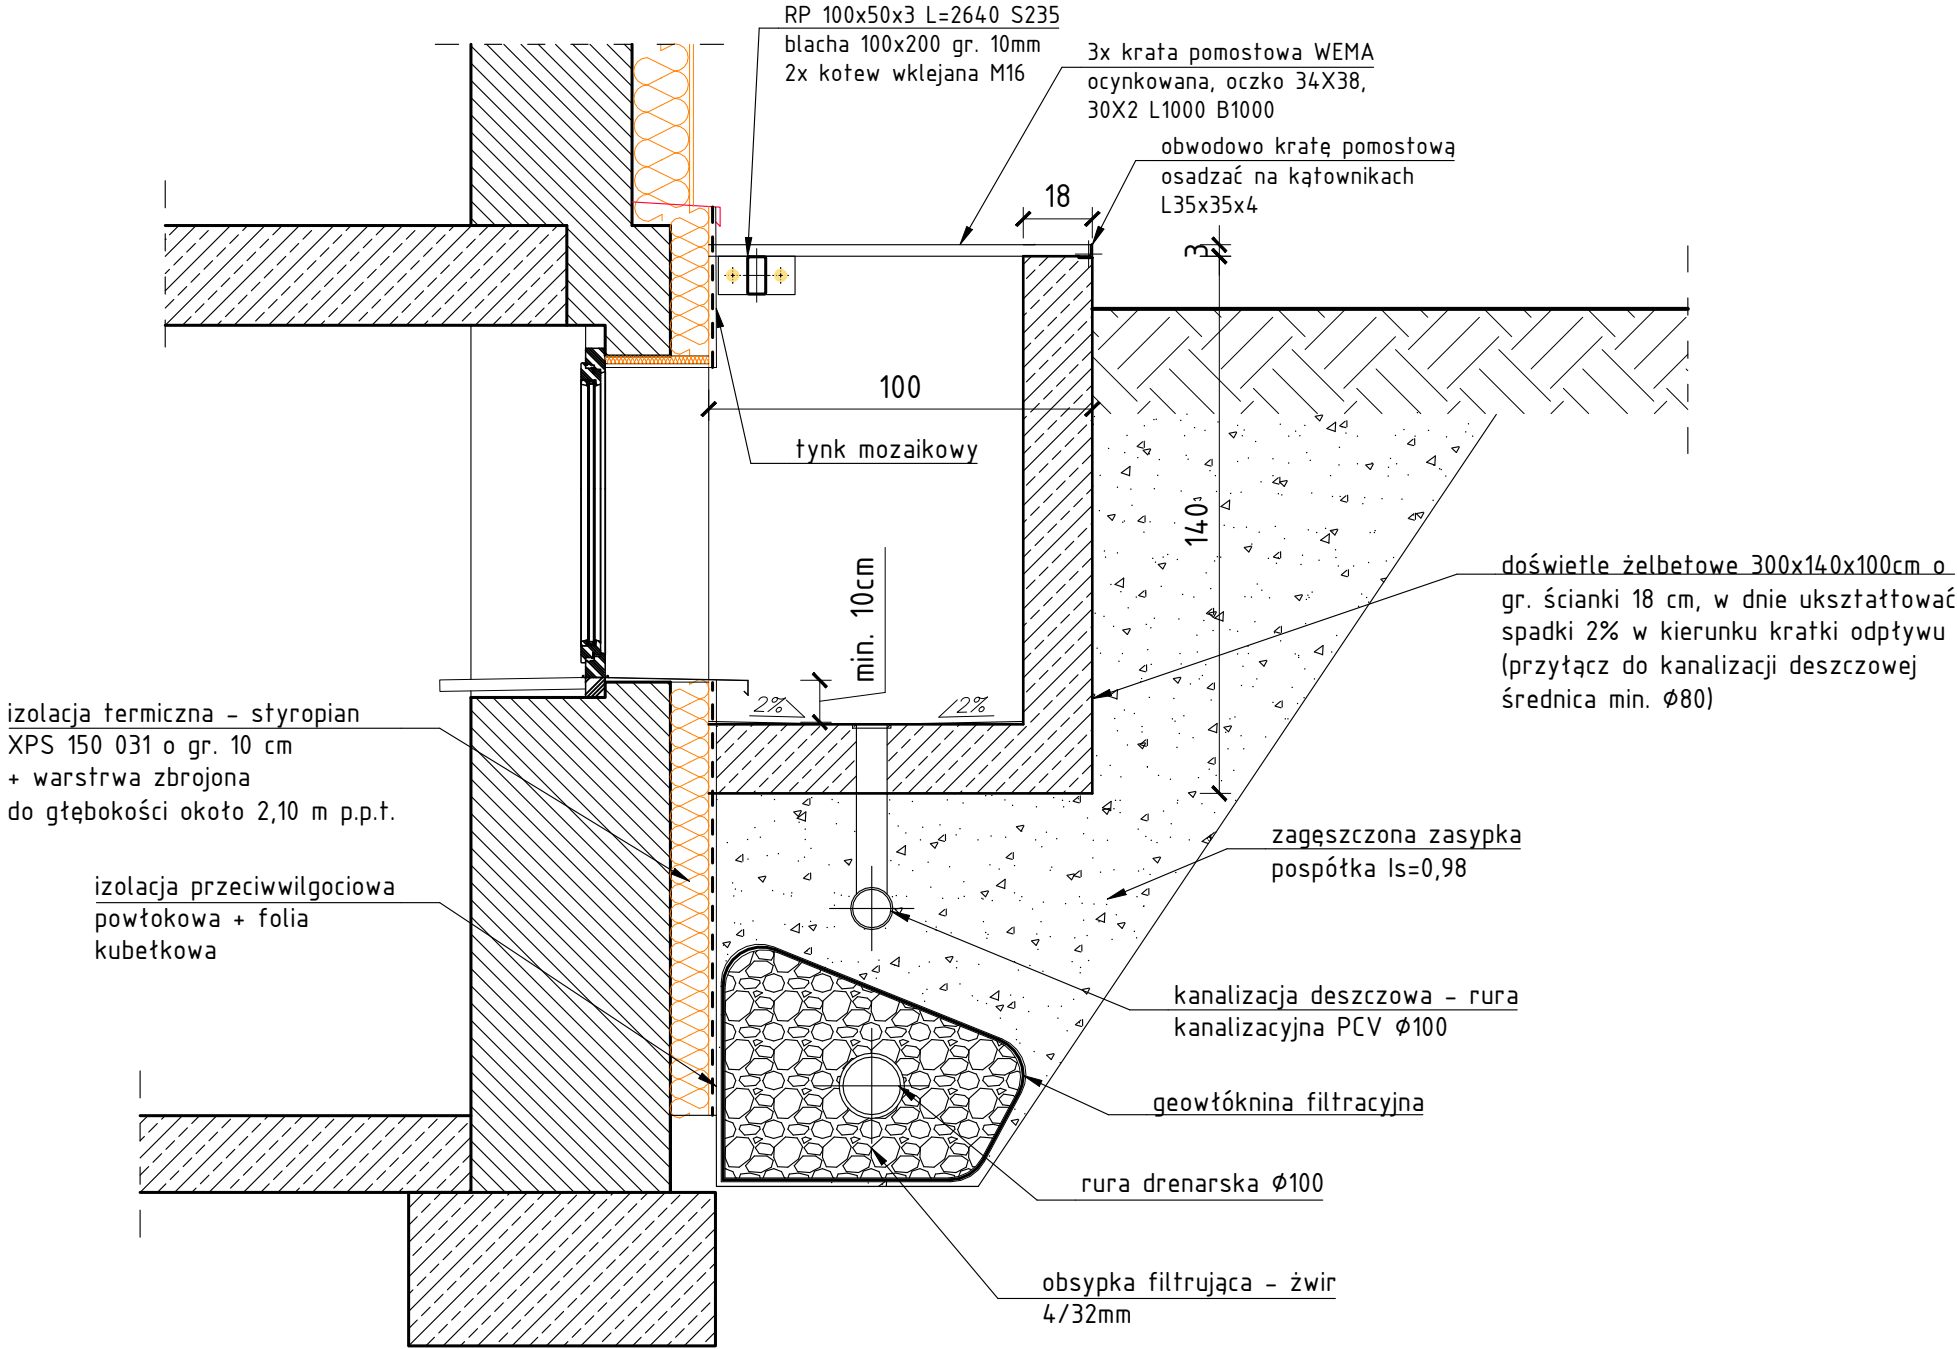

Inwestor:	
GMINA KRZANOWICE 47-470 Krzanowice ul. Morawska 5	
Temat i adres inwestycji:	
Przebudowa wraz z termomodernizacją oraz wymianą źródła ciepła na gazowe pompy ciepła z podziemnym zbiornikiem na gaz LPG o poj. 4,85m³ budynku ZSP w Borucinie 47-470 Borucin, ul. Bończyka 13, działka nr 108	
Pracownia Usług Budowlanych i Projektowych mgr inż. Andrzej Kuc 47-470 Bojanów ul. Wiejska 12 tel. 32 410-82-13, 606 891 603	
PROJEKTOWAŁ:	
Architektura: mgr inż. arch. Magdalena Szczyrba nr upr. 478/01	
Konstrukcja: mgr inż. Andrzej Kuc nr upr. 422/01	
SPRAWDZIŁ:	
Architektura: mgr inż. arch. Barbara Fudali nr upr. 650/82Kt	
Konstrukcja: mgr inż. Aleksander Giera nr upr. SLK/2815/P00K/09	
Treść rysunku:	
DETAL "G" - DOŚWIETLE ŻELBETOWE OKNA PIWNICZNEGO	
Branża i nr rysunku:	KB-17
Skala:	1:20
Data opracowania	VII 2023
Nr strony:	67