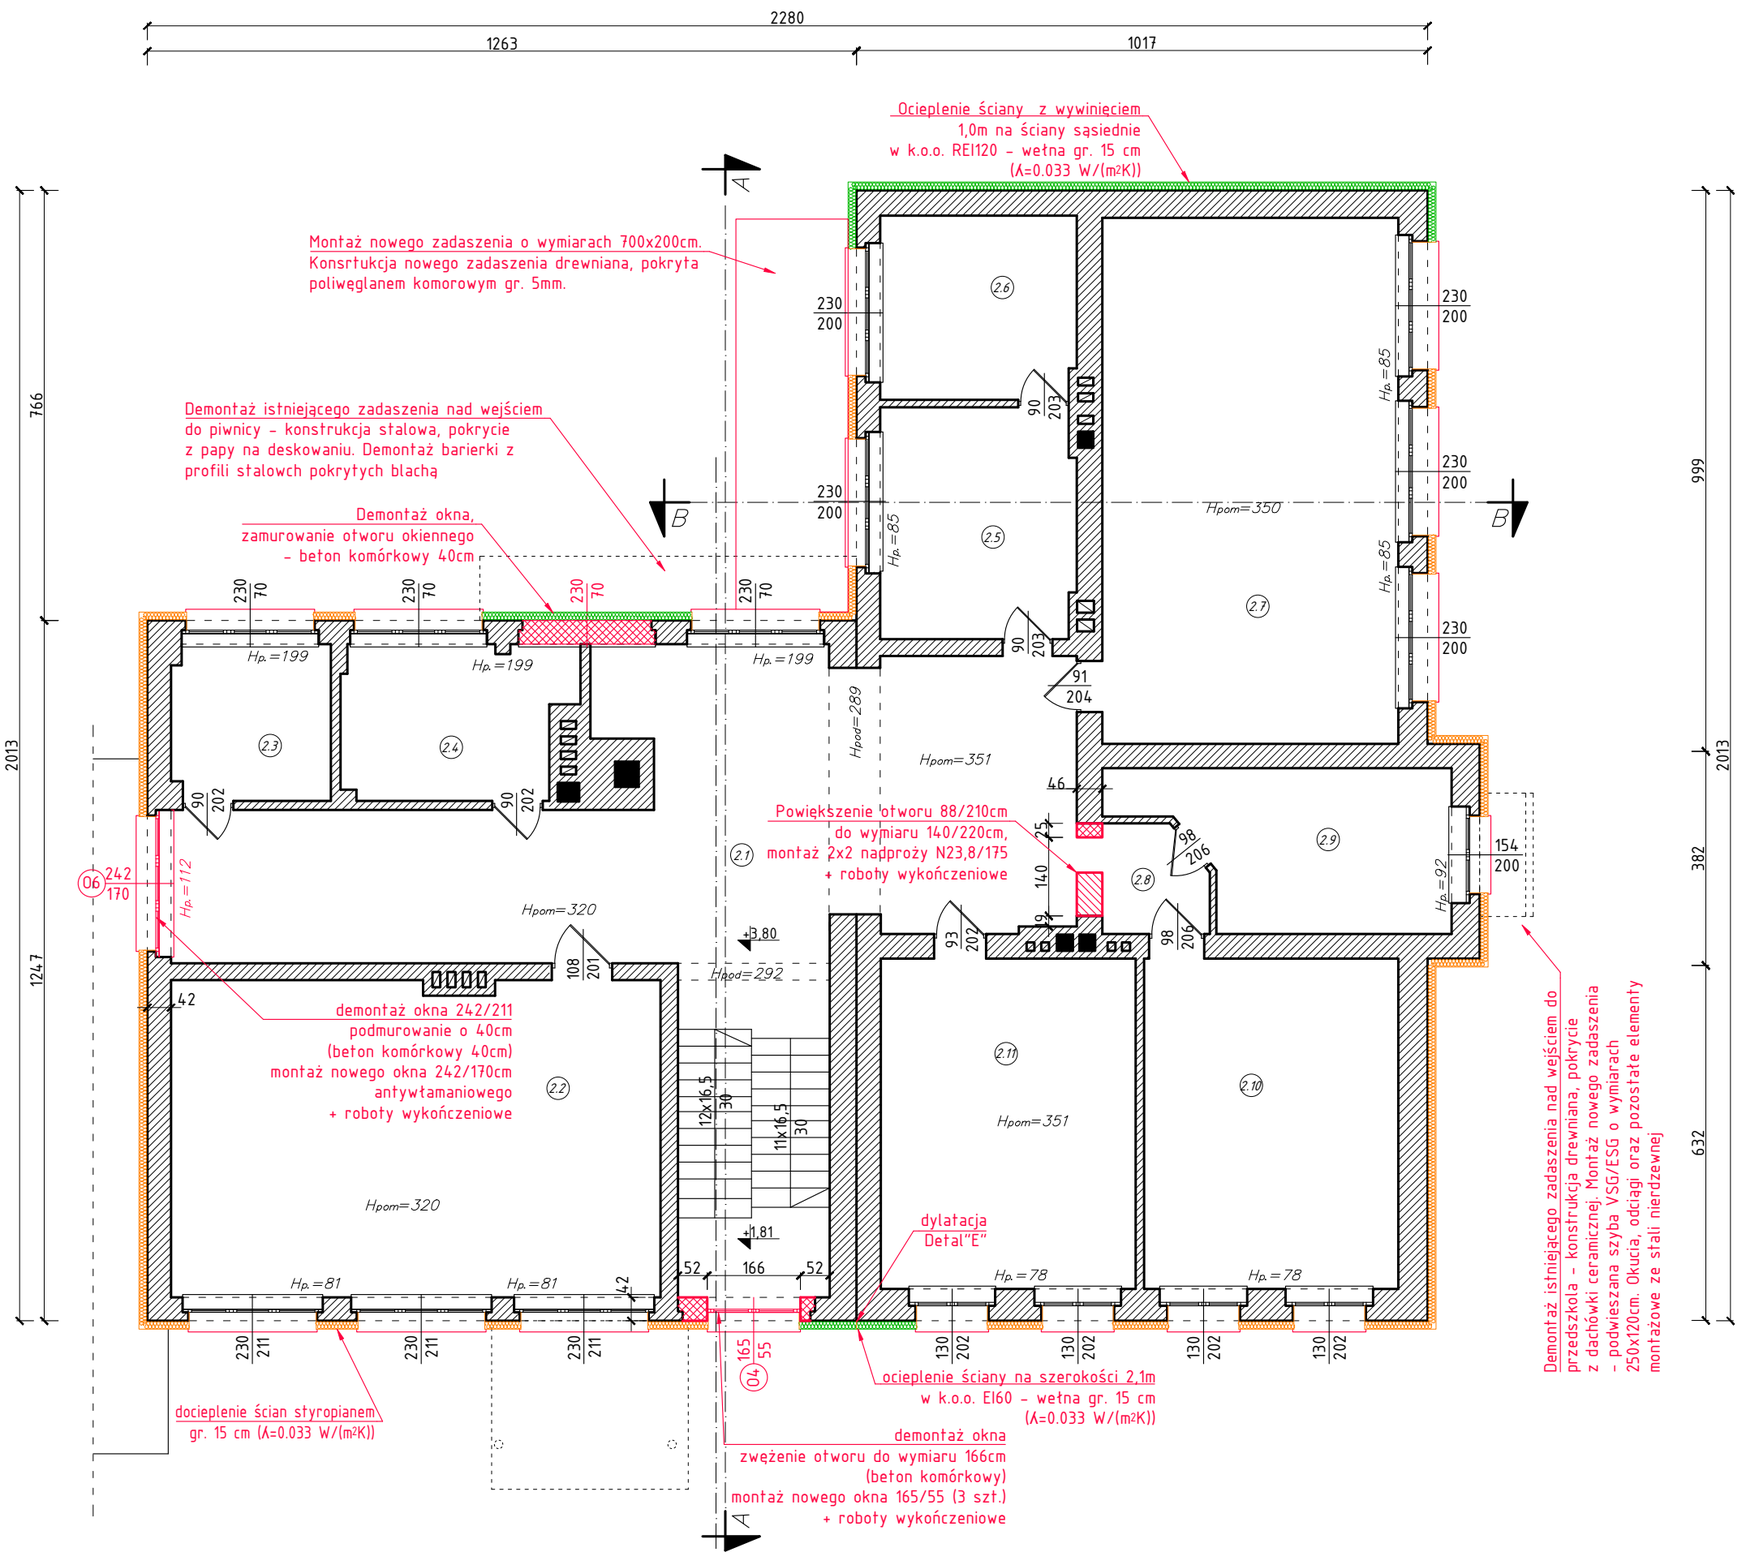

LEGENDA:

- ściany istniejące
- ocieplenie ściany styropianem gr. 15 cm (λ=0.033 W/(m²K))
- ocieplenie ściany wetną gr. 15 cm (λ=0.033 W/(m²K))
- ocieplenie ościeży styropianem gr. 2 cm (λ=0.033 W/(m²K))
- wymiana parapetów na systemowe aluminiowe
- wymiana stolarki okiennej/drzwiowej
- zamurowania
- wyburzenia

Inwestor:

GMINA KRZANOWICE
47-470 Krzanowice ul. Morawska 5

Temat i adres inwestycji:

Przebudowa wraz z termomodernizacją oraz wymianą źródła ciepła na gazowe pompy ciepła z podziemnym zbiornikiem na gaz LPG o poj. 4,85m³ budynku ZSP w Borucinie
47-470 Borucin, ul. Bończyka 13, działka nr 108

Pracownia Usług Budowlanych i Projektowych
mgr inż. Andrzej Kuc
47-470 Bojanów ul. Wiejska 12
tel. 32 410-82-13, 606 891 603

PROJEKTOWAŁ:
Architektura:
mgr inż. arch. Magdalena Sczyrba
nr upr. 478/01
Konstrukcja:
mgr inż. Andrzej Kuc
nr upr. 422/01

SPRAWDZIŁ:
Architektura:
mgr inż. arch. Barbara Fudali
nr upr. 650/82Kf
Konstrukcja:
mgr inż. Aleksander Giera
nr upr. SLK/2815/POOK/09

Treść rysunku:

RZUT PIĘTRA - ROBOTY BUDOWLANE

Branża i nr rysunku:	Skala:
AB-03	1:100
Data opracowania: VII 2023	Nr strony: 52