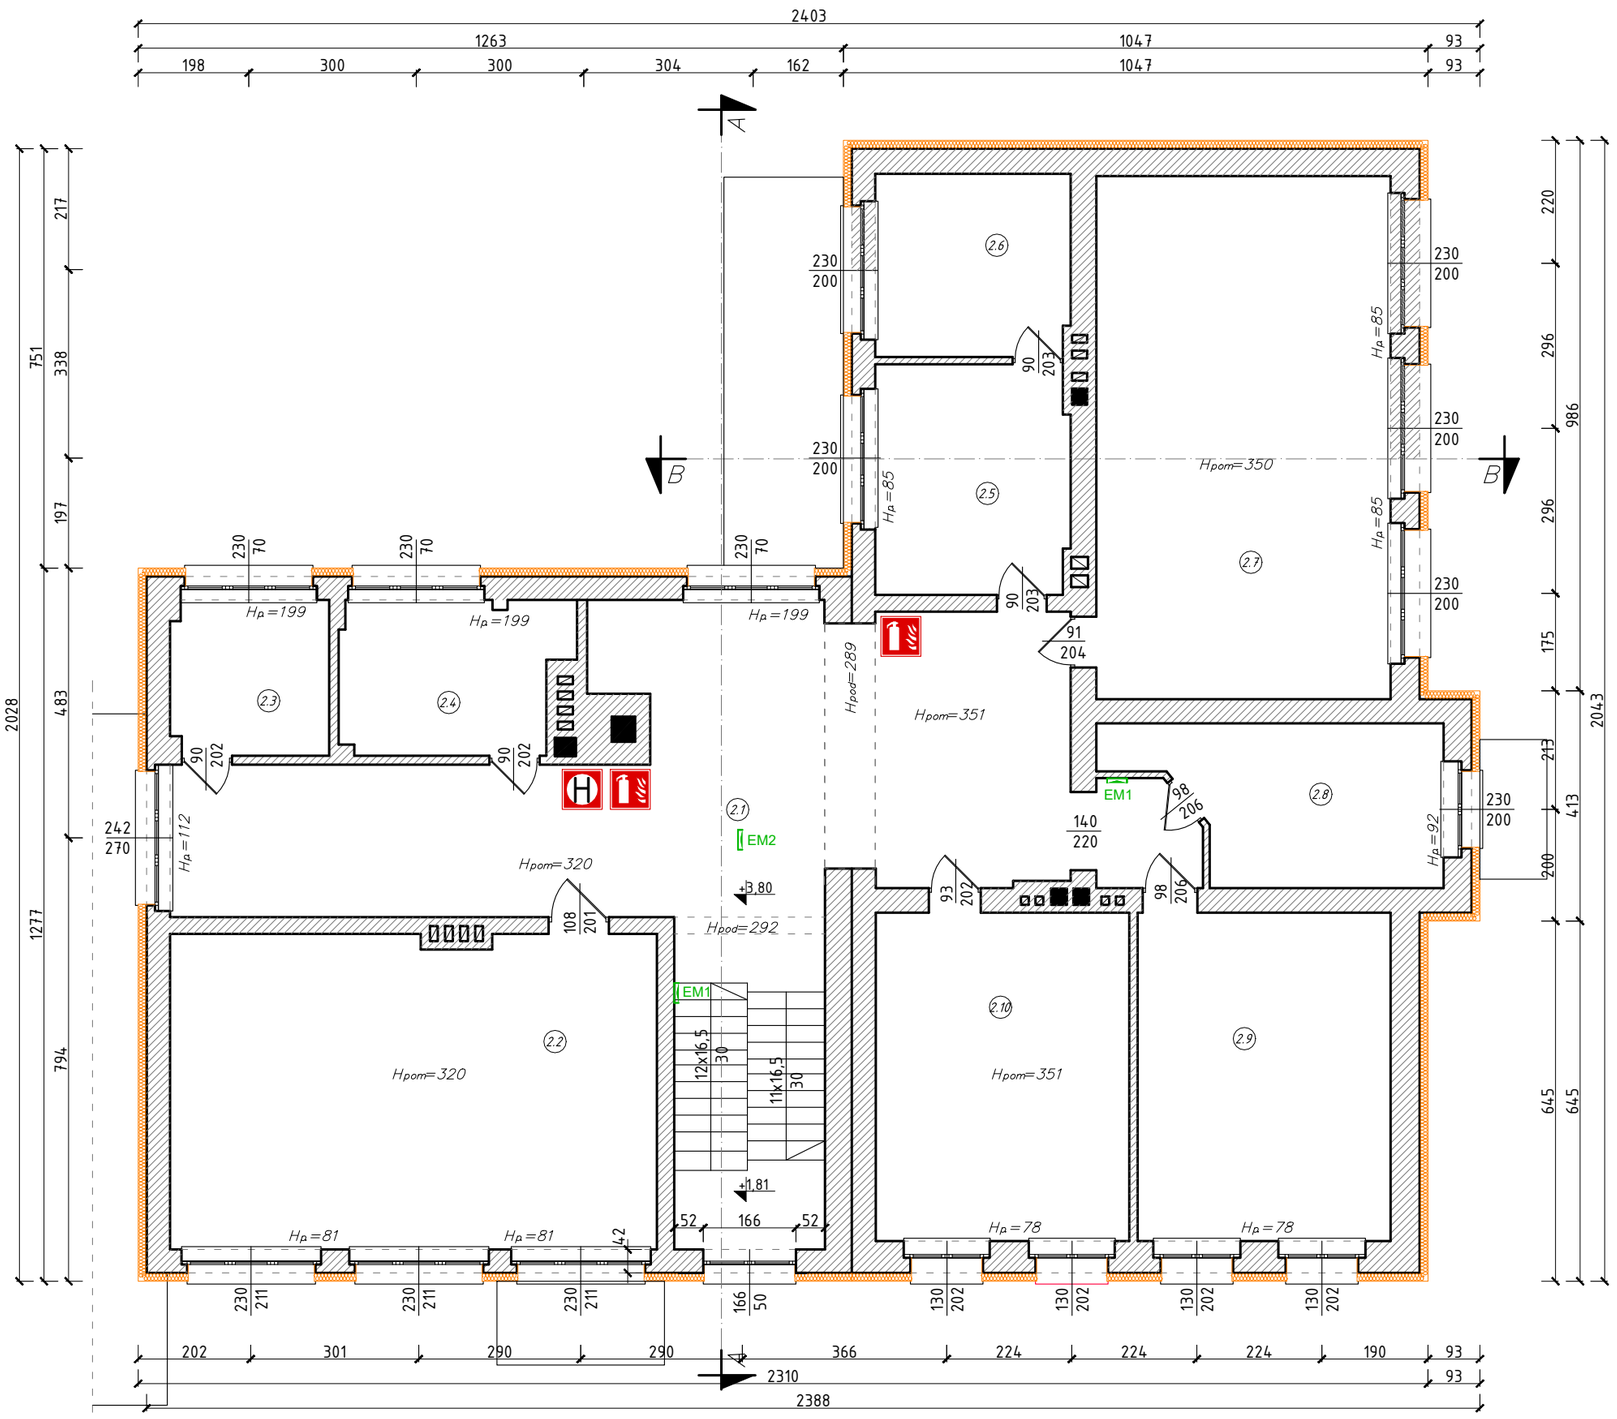

Nr. Pom.	Rodzaj pom. - wykończenie posadzki	pow. Użytkowa [m²]
2.1	KOMUNIKACJA	78,04
2.2	KLASA	48,90
2.3	TOALETA MESKA	7,81
2.4	TOALETA DAMSKA	10,80
2.5	SEKRETARIAT	14,21
2.6	GABINET DYREKTORA	11,40
2.7	KLASA	49,36
2.8	POKÓJ NAUCZYCIELSKI	14,48
2.9	KLASA	26,63
2.10	KLASA	26,70
	SUMA PIĘTRO	288,33

OZNACZENIA

- Hydrant, 30m ⌀25
- Gaśnica GP4 ABC

EM1 ARIS ASON A1,2TC1 LED 1H ATI + PIKT

EM2 ARIS ASOZ A1,2TC1 LED 1H ATI + PIKT

Inwestor:
GMINA KRZANOWICE
47-470 Krzanowice ul. Morawska 5

Temat i adres inwestycji:
Przebudowa wraz z termomodernizacją oraz wymianą źródła ciepła na gazowe pompy ciepła z podziemnym zbiornikiem na gaz LPG o poj. 4,85m³ budynku ZSP w Borucinie
47-470 Borucin, ul. Bończyka 13, działka nr 108

Pracownia Usług Budowlanych i Projektowych
mgr inż. Andrzej Kuc
47-470 Bojanów ul. Wiejska 12
tel. 32 410-82-13, 606 891 603

PROJEKTOWAŁ:

Architektura:
mgr inż. arch. Magdalena Sczyrba
nr upr. 478/01

Konstrukcja:
mgr inż. Andrzej Kuc
nr upr. 422/01

SPRAWDZIŁ:

Architektura:
mgr inż. arch. Barbara Fudali
nr upr. 650/82Kt

Konstrukcja:
mgr inż. Aleksander Giera
nr upr. SLK/2815/POOK/09

Treść rysunku:
RZUT PIĘTRA - PROJEKT

Branża i nr rysunku:	Skala:
AB-09	1:100
Data opracowania: VII 2023	Nr strony: 58

A3