


ELEWACJA PÓŁNOCNA

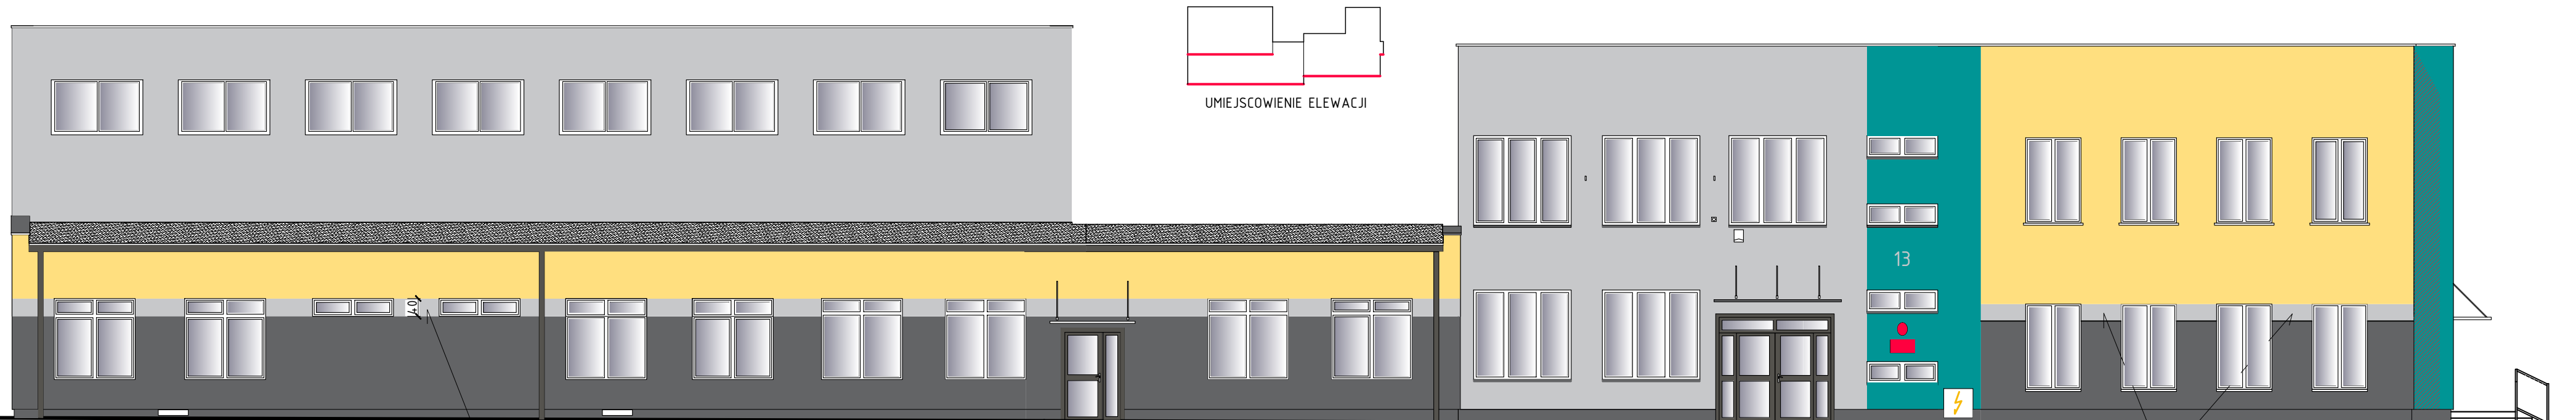

ELEWACJA POŁUDNIOWA

	KOLOR RAL 6026
	KOLOR RAL 9002
	KOLOR RAL 7022
	KOLOR RAL 1018

Inwestor: GMINA KRZANOWICE 47-470 Krzanowice ul. Morawska 5	
Temat i adres inwestycji: Przebudowa wraz z termomodernizacją oraz wymianą źródła ciepła na gazowe pompy ciepła z podziemnym zbiornikiem na gaz LPG o poj. 4,85m³ budynku ZSP w Borucinie 47-470 Borucin, ul. Bończyka 13, działka nr 108	
Pracownia Usług Budowlanych i Projektowych mgr inż. Andrzej Kuc 47-470 Bojanów ul. Wiejska 12 tel. 32 410-82-13, 606 891 603	
PROJEKTOWAŁ: Architektura: mgr inż. arch. Magdalena Sczyrba nr upr. 478/01	
Konstrukcja: mgr inż. Andrzej Kuc nr upr. 422/01	
SPRAWDZIŁ: Architektura: mgr inż. arch. Barbara Fudali nr upr. 650/B2Kt	
Konstrukcja: mgr inż. Aleksander Giera nr upr. SLK/2815/P00K/09	
Treść rysunku: ELEWACJE 1	
Branża i nr rysunku: AB-10	Skala: 1:100
Data opracowania VII 2023	Nr strony: 59