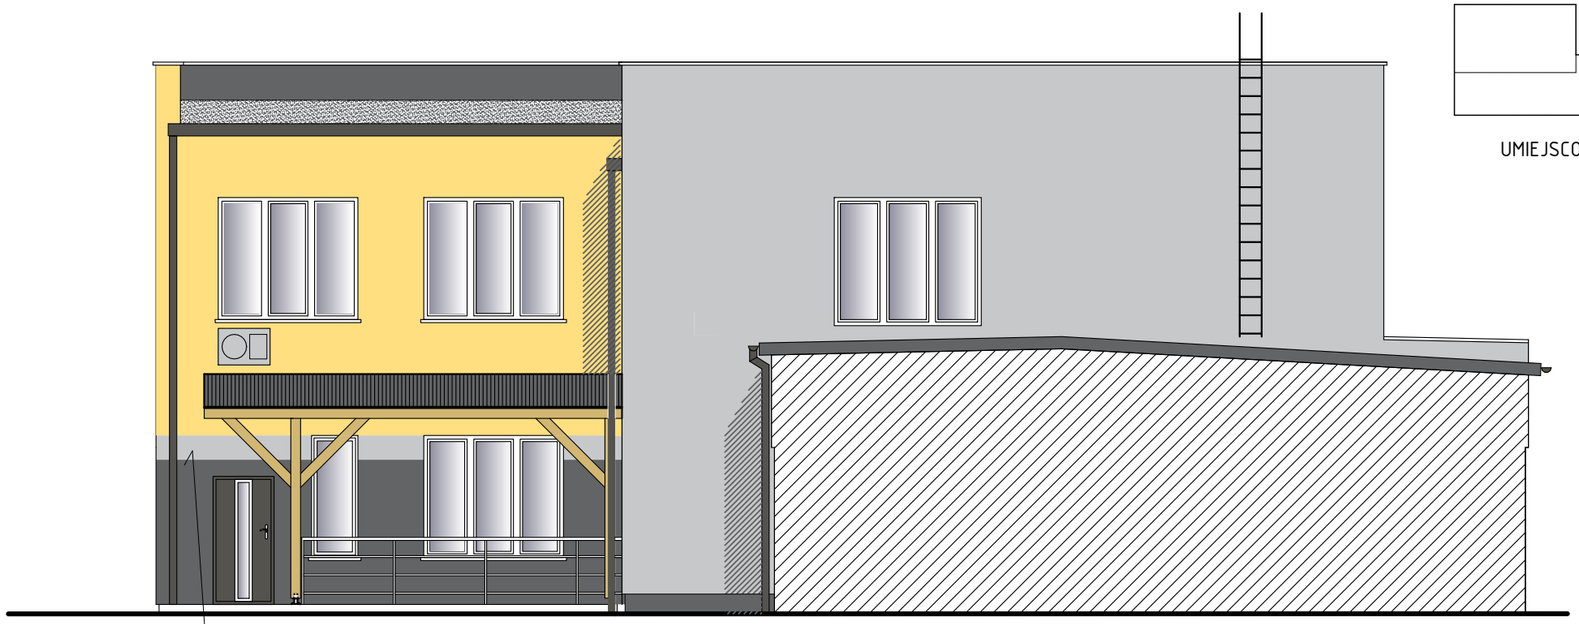

UMIEJSCOWIENIE ELEWACJI

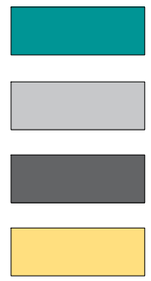

KOLOR RAL 6026

KOLOR RAL 9002

KOLOR RAL 7022

KOLOR RAL 1018

ELEWACJA ZACHODNIA - SZKOŁA

szerokość pasa 40 cm od górnego poziomu okien
(poziom pasa przenieść na elewację narożną)

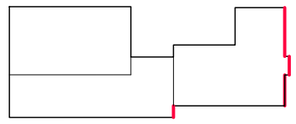

UMIEJSCOWIENIE ELEWACJI

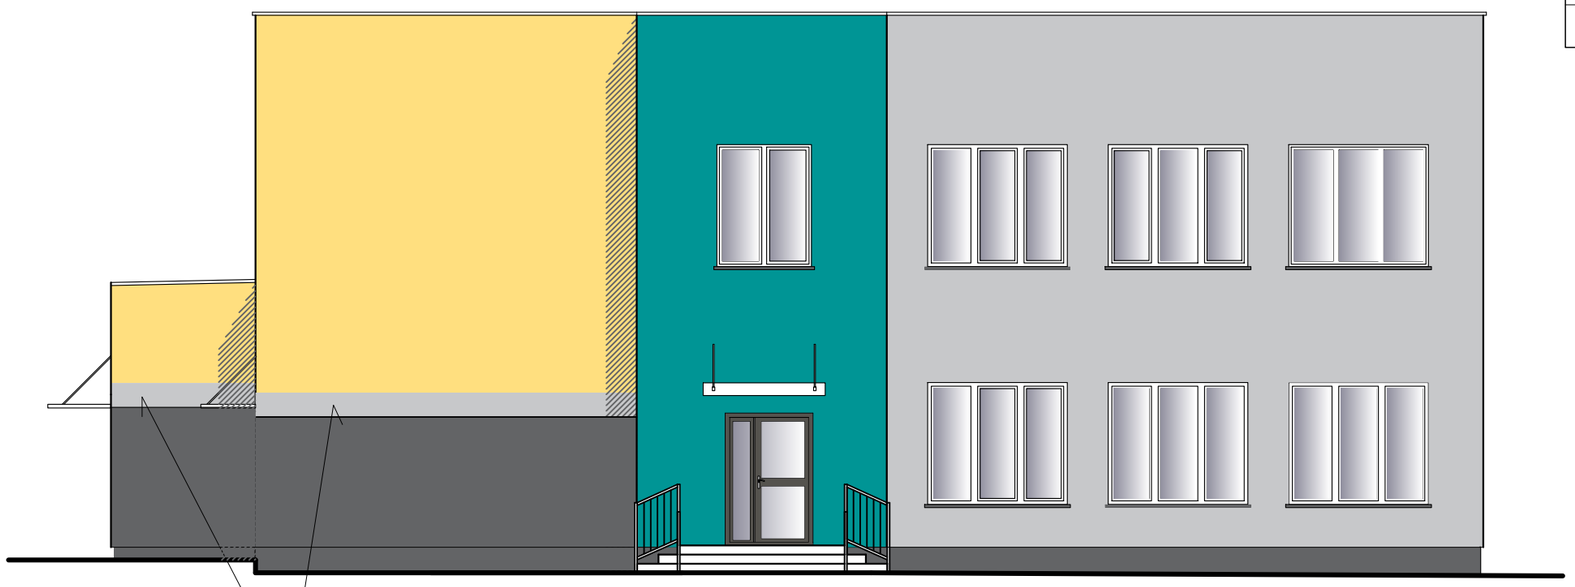

ELEWACJA WSCHODNIA - SZKOŁA

szerokość i wysokość pasa przenieść
z elewacji południowej

Inwestor:
GMINA KRZANOWICE
47-470 Krzanowice ul. Morawska 5

Temat i adres inwestycji:
Przebudowa wraz z termomodernizacją oraz wymianą źródła ciepła na gazowe pompy ciepła z podziemnym zbiornikiem na gaz LPG o poj. 4,85m³ budynku ZSP w Borucinie
47-470 Borucin, ul. Bończyka 13, działka nr 108

Pracownia Usług Budowlanych i Projektowych
mgr inż. Andrzej Kuc
47-470 Bojanów ul. Wiejska 12
tel. 32 410-82-13, 606 891 603

PROJEKTOWAŁ:

Architektura:
mgr inż. arch. Magdalena Sczyrba
nr upr. 478/01

Konstrukcja:
mgr inż. Andrzej Kuc
nr upr. 422/01

SPRAWDZIŁ:

Architektura:
mgr inż. arch. Barbara Fudali
nr upr. 650/82Kt

Konstrukcja:
mgr inż. Aleksander Giera
nr upr. SLK/2815/POOK/09

Treść rysunku:
ELEWACJE 2

Branża i nr rysunku:	Skala:
AB-11	1:100
Data opracowania: VII 2023	Nr strony: 60