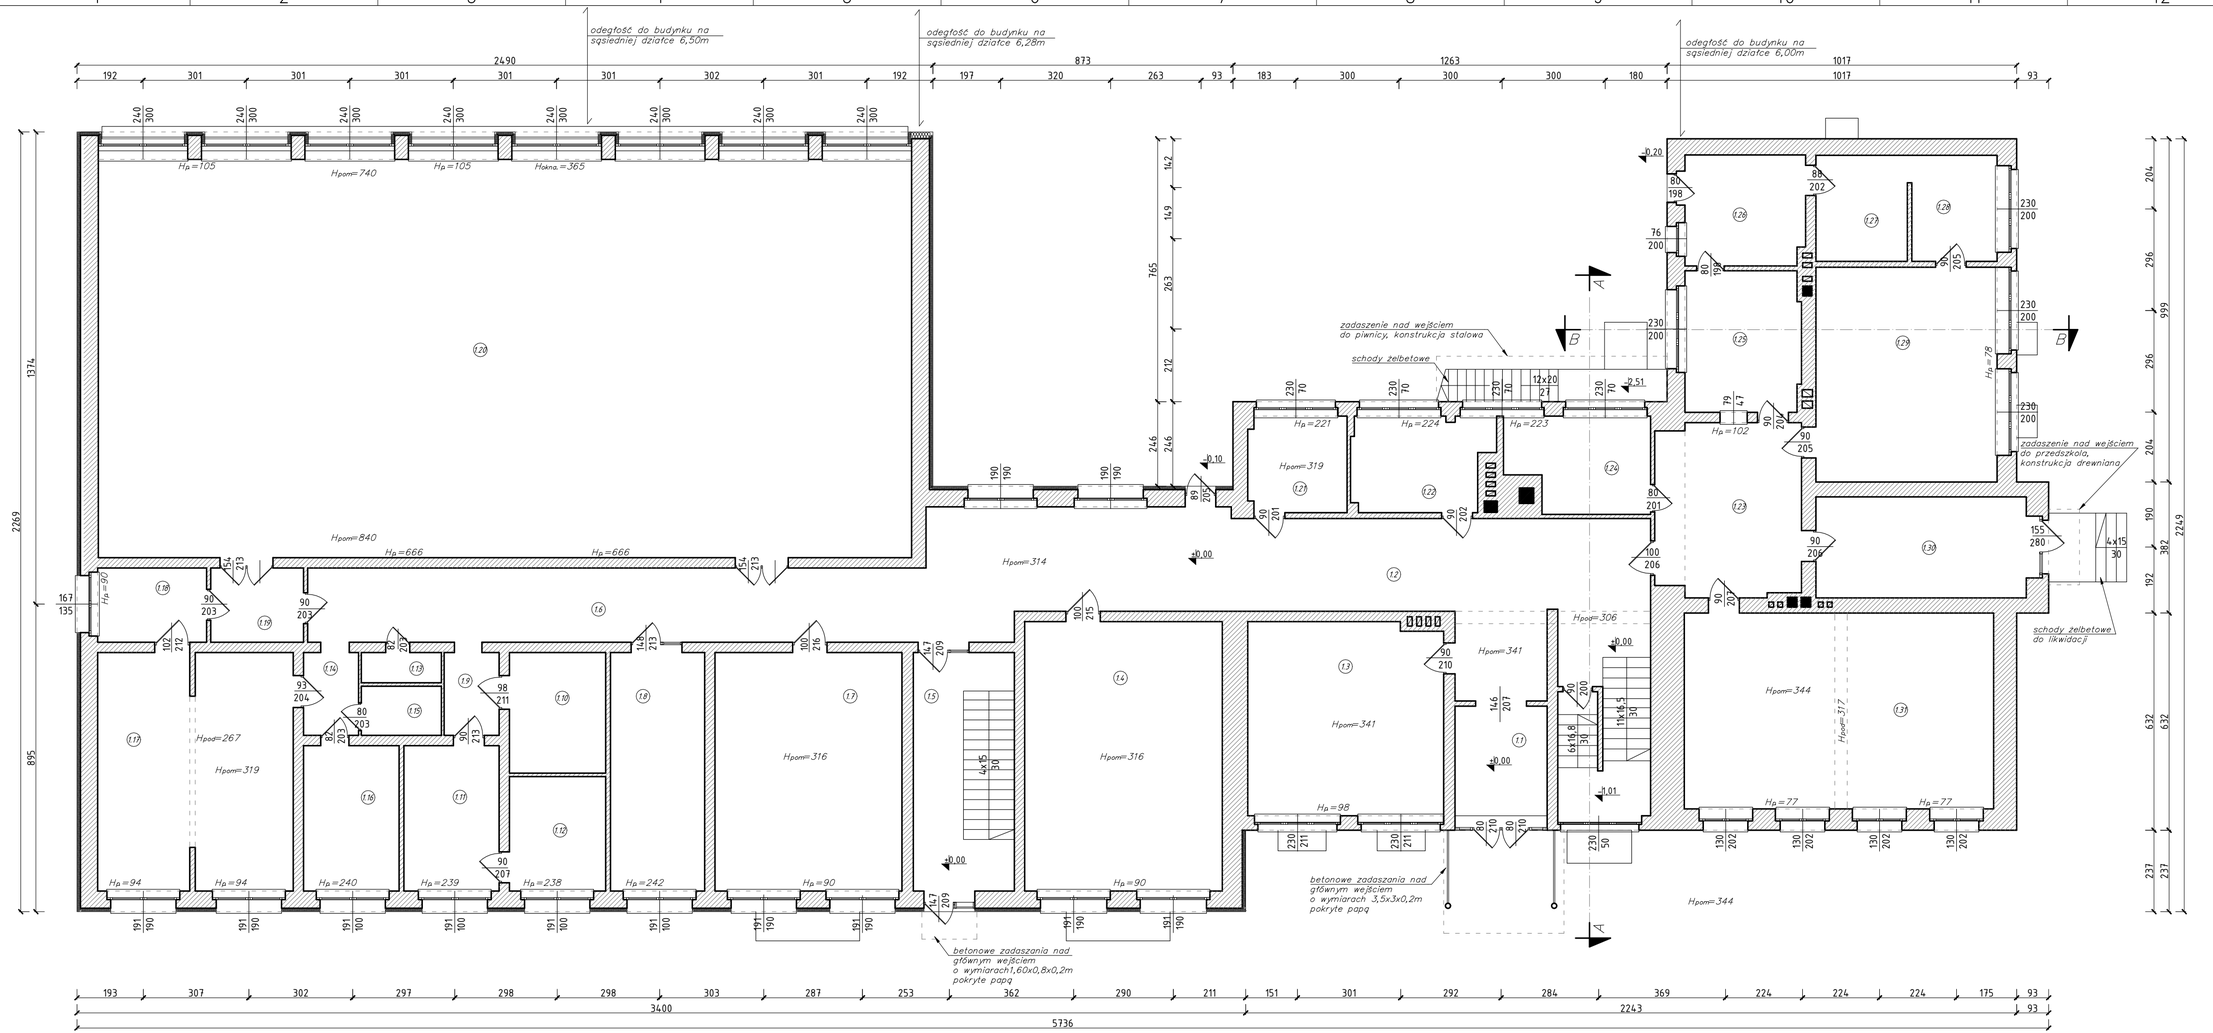

Nr. Pom.	Rodzaj pom. - wykończenie posadzki	pow. Użytkowa [m²]
1.1	WIATROŁAP	9,46
1.2	KOMUNIKACJA - SZKOŁA	119,22
1.3	KLASA	31,85
1.4	KLASA	45,08
1.5	KOMUNIKACJA - SZKOŁA	20,40
1.6	GABINET DYREKTORA	11,40
1.7	KLASA	37,75
1.8	BIBLIOTEKA	19,01
1.9	PRZEDSIONEK	3,86
1.10	MAGAZYN	9,83
1.11	SZATNIA	11,71
1.12	GAB. NAUCZYCIELA	9,32
1.13	POM. SPRZATACZKI	2,05
1.14	PRZEDSIONEK	3,86
1.15	MAGAZYN	3,33
1.16	GAB. PIELĘGNIARKI	11,76
1.17	ŚWIETLICA	39,28
1.18	SZATNIA	6,84
1.19	PRZEDSIONEK	5,83
1.20	SALA GIMNASTYZCNA	274,22
1.21	TOALETA MESKA	7,99
1.22	TOALETA DAMSKA	10,80
1.23	KOMUNIAKCJA - PRZEDSZKOLE	21,10
1.24	TOALETA - PRZEDSZKOLE	10,95
1.25	KUCHNIA	13,74
1.26	KUCHNIA - ZAPLECZE	11,19
1.27	KUCHNIA - MAGAZYN	8,21
1.28	POMIESZCZNIE INTENDENTA	7,66
1.29	SALA - PRZEDSZKOLE	32,93
1.30	SZATNIA	17,99
1.31	SALA - PRZEDSZKOLE	51,30
	SUMA PARTER	869,92

Inwestor:

GMINA KRZANOWICE
47-470 Krzanowice ul. Morawska 5

Temat i adres inwestycji:

Przebudowa wraz z termomodernizacją oraz wymianą źródła ciepła na gazowe pompy ciepła z podziemnym zbiornikiem na gaz LPG o poj. 4,85m³ budynku ZSP w Borucinie
47-470 Borucin, ul. Bończyka 13, działka nr 108

Pracownia Usług Budowlanych i Projektowych
mgr inż. Andrzej Kuc
47-470 Bojanów ul. Wiejska 12
tel. 32 410-82-13, 606 891 603

PROJEKTOWAŁ:

Architektura:
mgr inż. arch. Magdalena Sczyrba
nr upr. 478/01

Konstrukcja:
mgr inż. Andrzej Kuc
nr upr. 422/01

SPRAWDZIŁ:

Architektura:
mgr inż. arch. Barbara Fudali
nr upr. 650/82Kł

Konstrukcja:
mgr inż. Aleksander Giera
nr upr. SLK/2815/POOK/09

Treść rysunku:

RZUT PARTERU - INWENTARYZACJA

Branża i nr rysunku:	Skala:
IB-02	1:100
Data opracowania:	Nr strony:
VII 2023	43

686X297