


## PRZEKRÓJ A-A

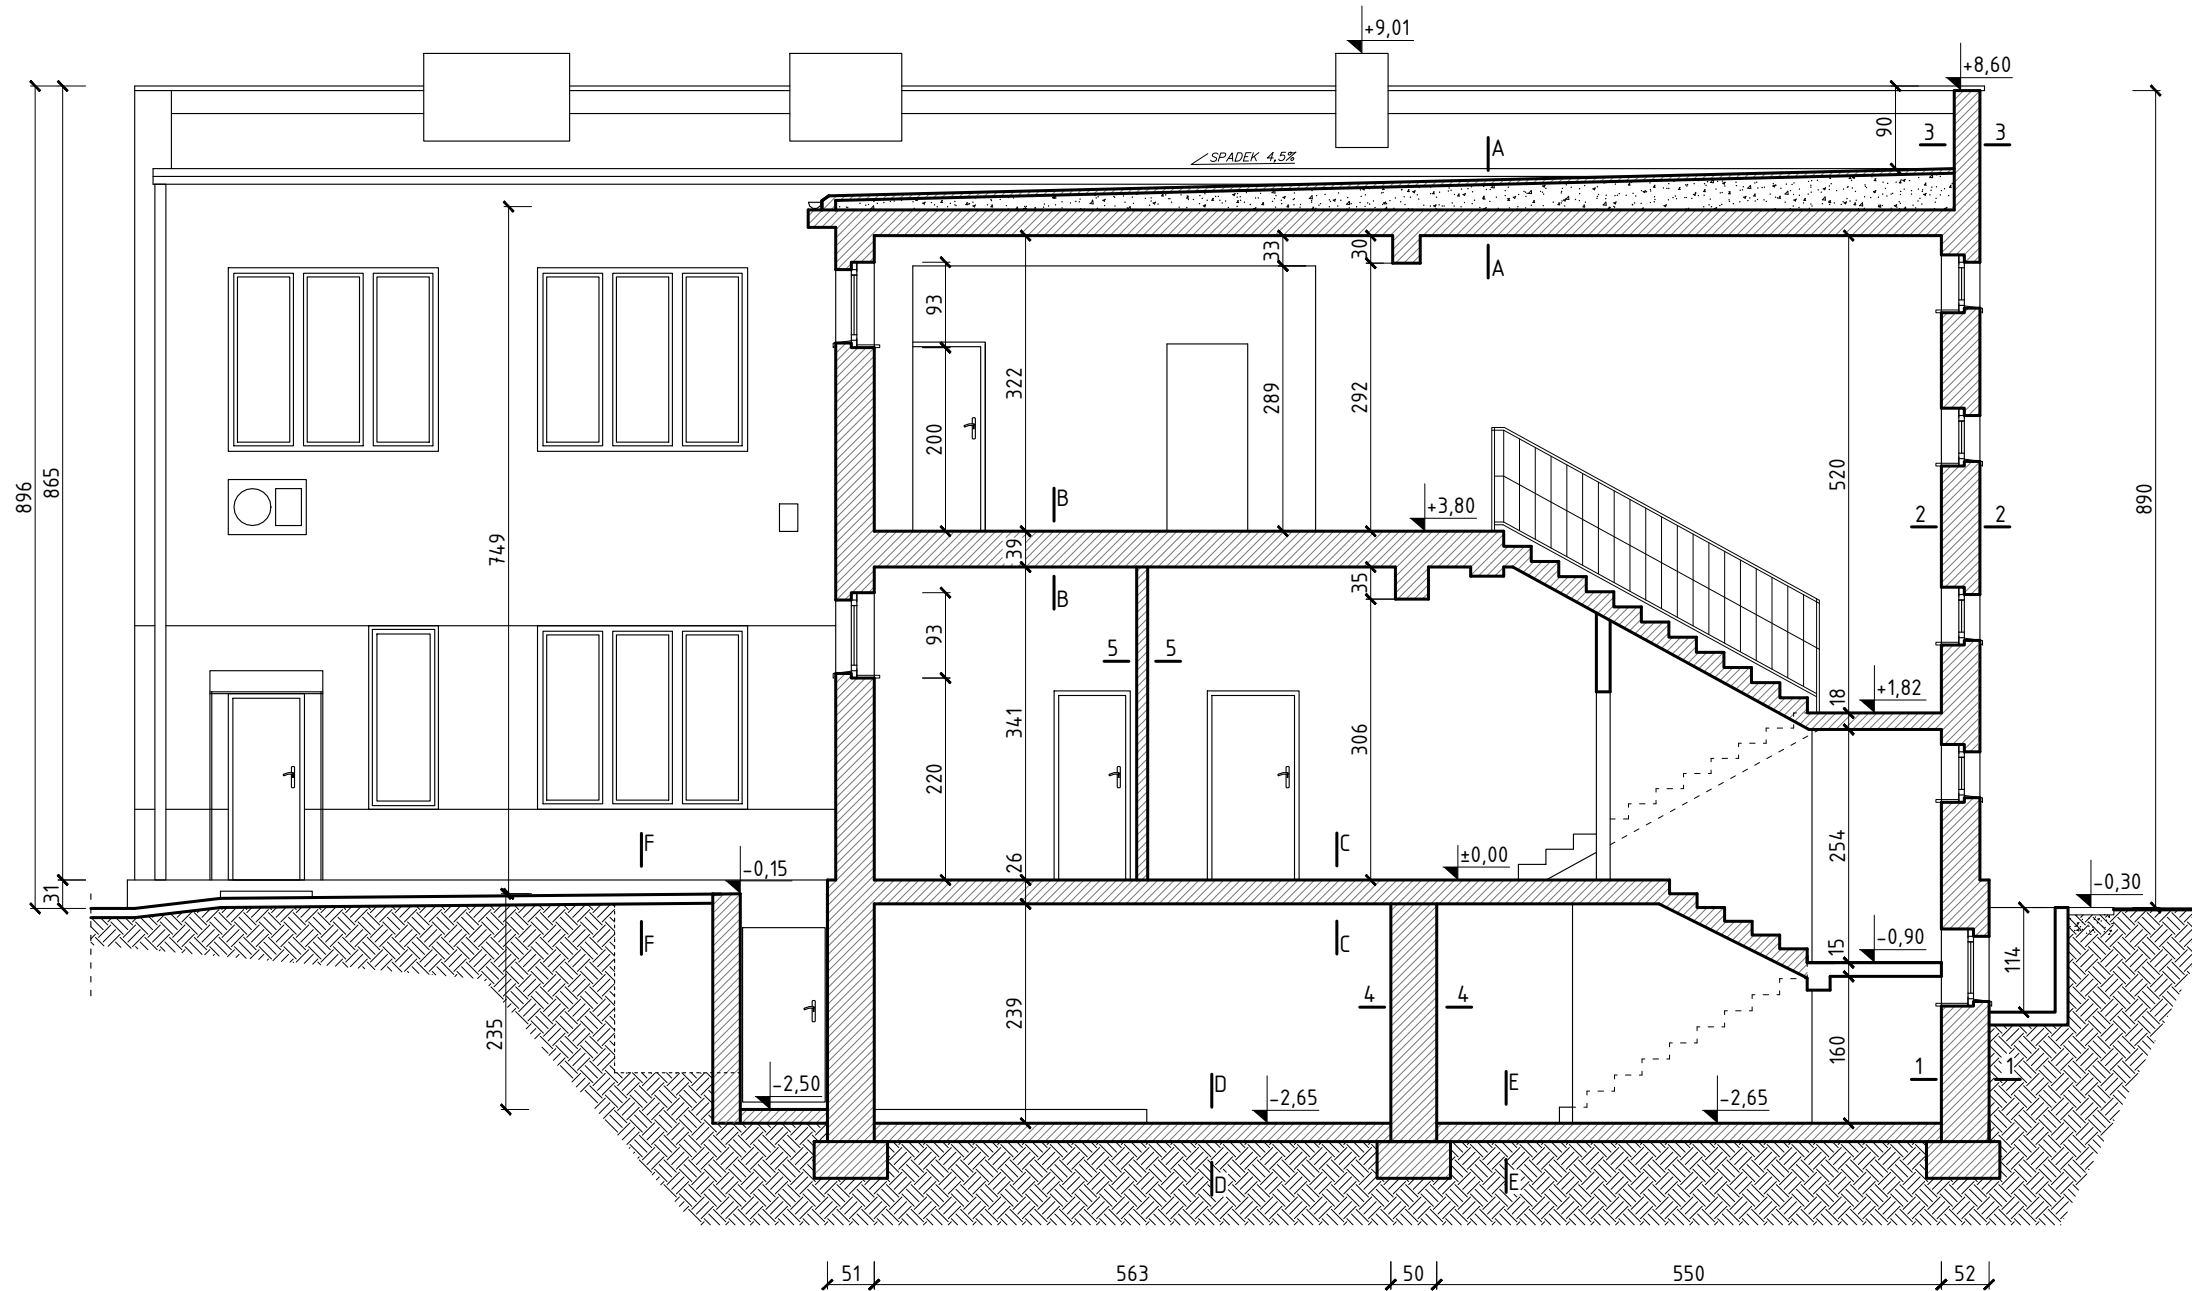

**A-A**  $U=0,79$  [WK/m<sup>2</sup>] – wymagane docieplenie  
– papa termozgrzewalna  
– strop betonowy – płyty korytkowe 10cm  
– termoizolacja – żużel 10-40cm  
– strop żelbetowy 28cm  
– tynk cem.-wap. 2cm

**B-B**  
– gres na kleju / wykładzina PCV 2cm  
– strop żelbetowy 35cm  
– tynk cem.-wap. 2cm

**C-C**  $U=3,20$  [WK/m<sup>2</sup>] – wymagane docieplenie  
– gres na kleju / wykładzina PCV 2cm  
– strop żelbetowy 22cm  
– tynk cem.-wap. 2cm

**D-D**  
– posadzka betonowa na gruncie 15cm

**E-E**  
– wykładzina PCV  
– posadzka betonowa na gruncie 15cm

**F-F**  
– płyty betonowe – trelinka  
– podbudowa z kruszywa

**1-1**  $U=1,19$  [WK/m<sup>2</sup>] – wymagane docieplenie  
– tynk cem.-wap. 2cm  
– ściana z cegły pełnej gr. 48cm  
– tynk cem.-wap. 2cm

**2-2**  $U=1,40$  [WK/m<sup>2</sup>] – wymagane docieplenie  
– tynk cyklinowany cem.-wap. 3cm  
– ściana z cegły pełnej gr. 38cm  
– tynk cem.-wap. 1cm

**3-3**  $U=1,84$  [WK/m<sup>2</sup>] – wymagane docieplenie  
– tynk cyklinowany cem.-wap. 3cm  
– ściana z cegły pełnej gr. 25cm  
– tynk cem.-wap. 1cm

**4-4**  
– tynk cem.-wap. 2cm  
– ściana z cegły pełnej gr. 46cm  
– tynk cem.-wap. 2cm

**5-5**  
– ściana z płyt GK 12cm

Inwestor: GMINA KRZANOWICE 47-470 Krzanowice ul. Morawska 5	
Temat i adres inwestycji: Przebudowa wraz z termomodernizacją oraz wymianą źródła ciepła na gazowe pompy ciepła z podziemnym zbiornikiem na gaz LPG o poj. 4,85m <sup>3</sup> budynku ZSP w Borucinie 47-470 Borucin, ul. Bończyka 13, działka nr 108	
Pracownia Usług Budowlanych i Projektowych mgr inż. Andrzej Kuc 47-470 Bojanów ul. Wiejska 12 tel. 32 410-82-13, 606 891 603	
PROJEKTOWAŁ: Architektura: mgr inż. arch. Magdalena Szczyrba nr upr. 478/01 Konstrukcja: mgr inż. Andrzej Kuc nr upr. 422/01	
SPRAWDZIŁ: Architektura: mgr inż. arch. Barbara Fudali nr upr. 650/82Kt Konstrukcja: mgr inż. Aleksander Giera nr upr. SLK/2815/P00K/09	
Treść rysunku: PRZEKRÓJ A-A – INWENTARYZACJA	
Branża i nr rysunku: IB-05	Skala: 1:75
Data opracowania VII 2023	Nr strony: 46