STAN ISTNIEJĄCY
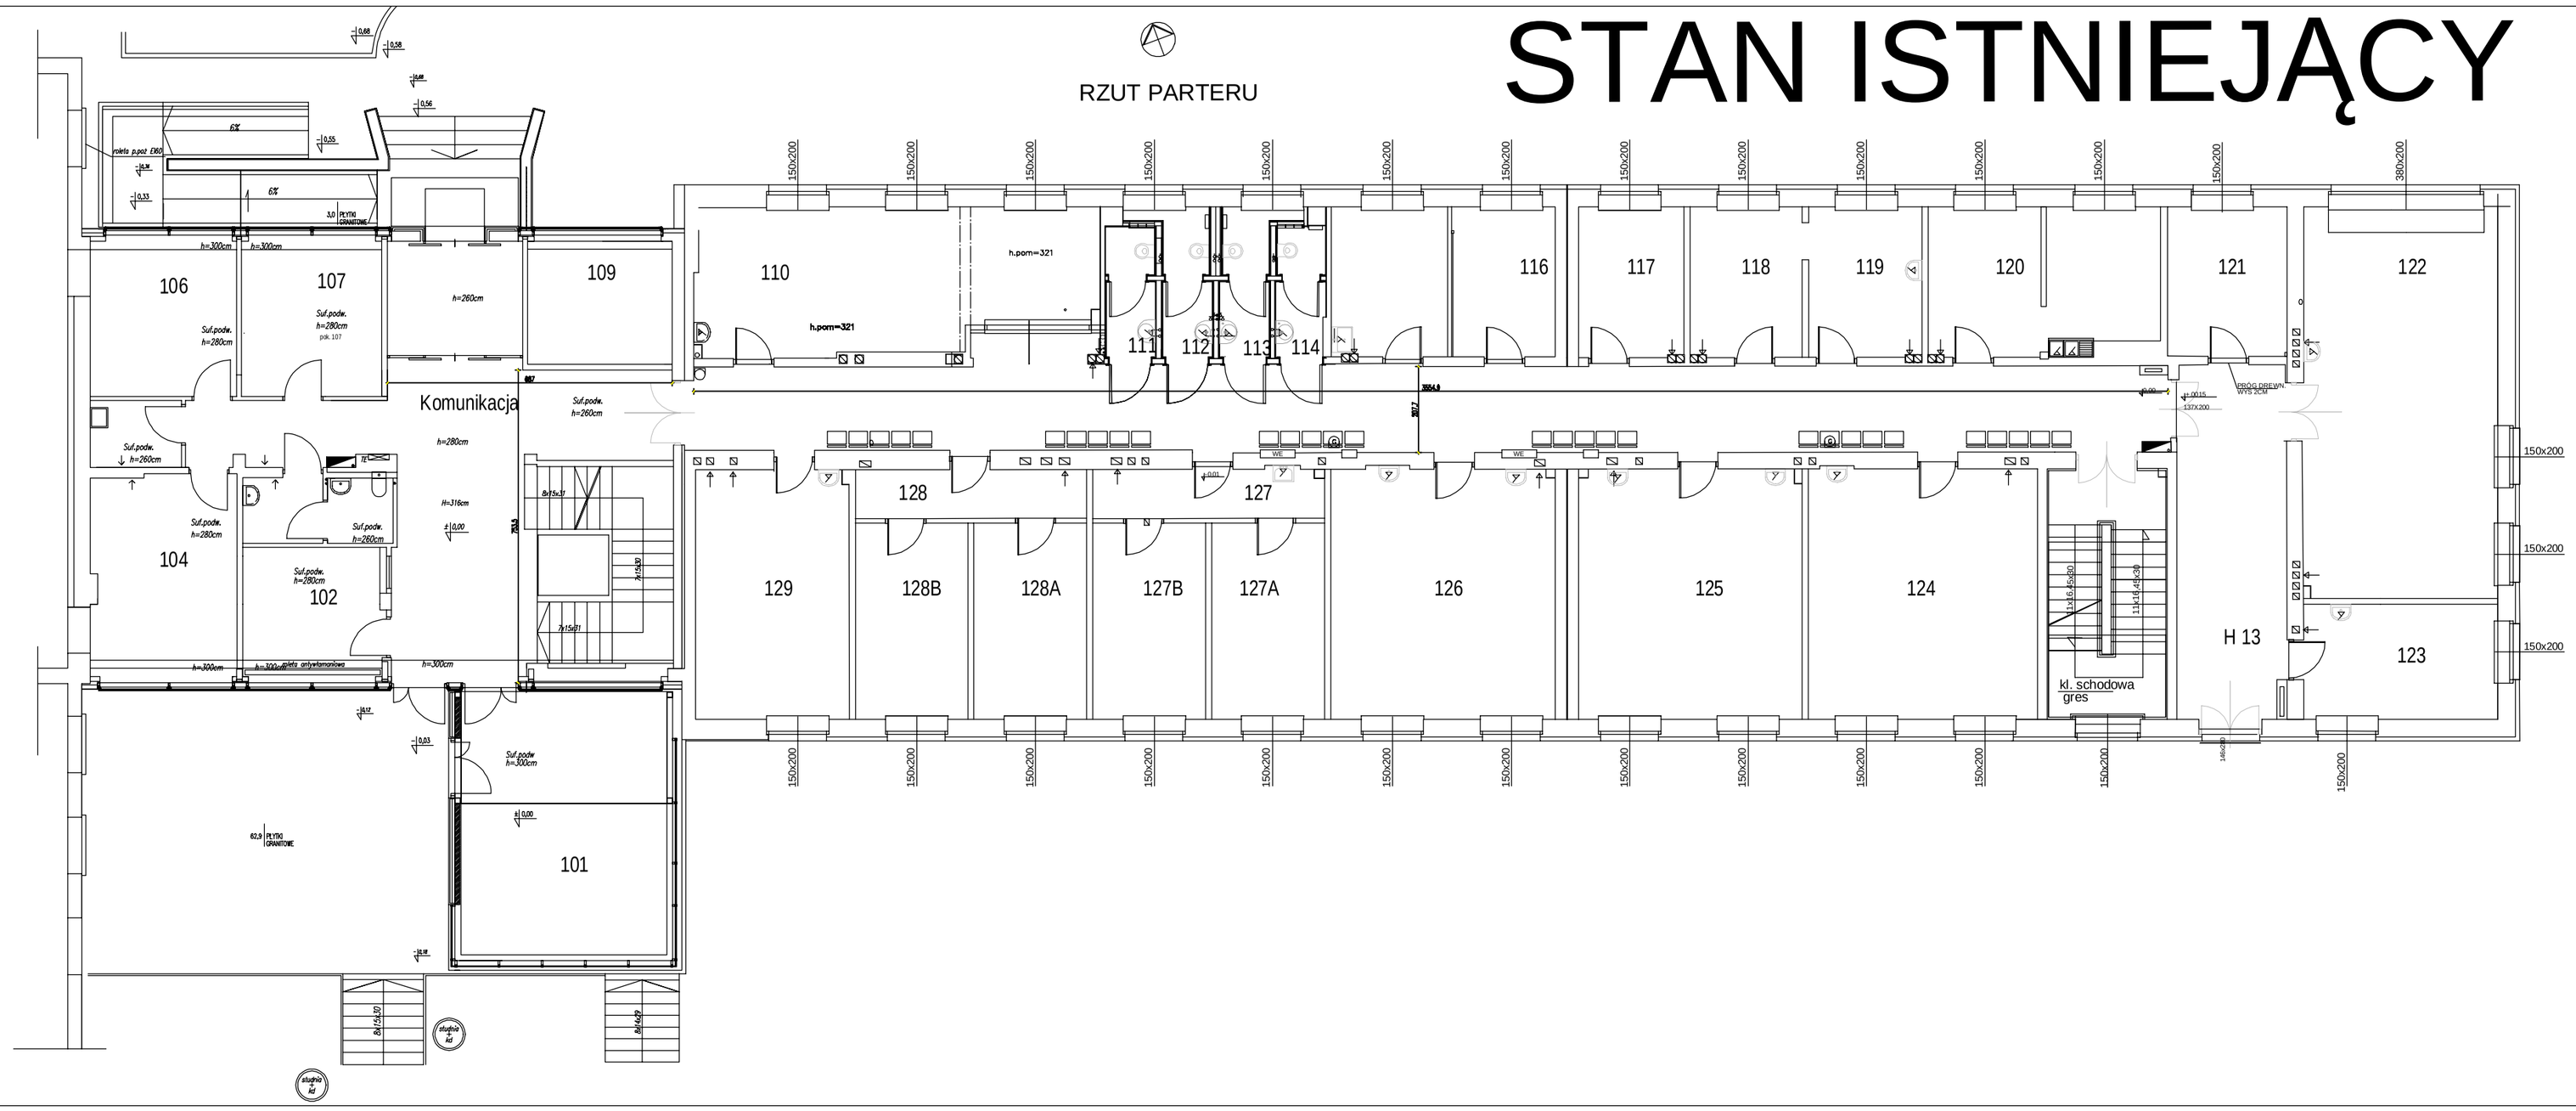
RZUT PARTERU