LEGENDA:

	ELEMNETY ISNTENIJĄCE:		ELEMENTY PROJEKTOWANE:
	komin grawitacyjny murowany	ø160	kanał wentylacyjny z rur spiro Ø160 mm zlokalizowany w stropie
	nawiewnik okienny higrosterowany	0	kanał wentylacyjny z rur spiro Ø160 mm ocieplony wełną o gr. 2 cm i obudowany płytami G-K
1, ..., 6	numeracja istniejących kominów wentylacyjnych zgodnie z opinią kominiarską		nawiewnik okienny higrosterowany projektowany

UWAGI !!

- Istniejące kominy, które będą wykorzystane do wentylacji pomieszczeń należy uszczelnić poprzez szlamowanie.
- Otory w przegrodach budowalnych jakie zostaną po demontażu istniejących rurociągów należy zamurować i uszczelnić.
- Kanały wentylacyjne należy obudować zgodnie ze wskazaniami ZGM Rybnik lub mieszkańcami danego lokalu.

Oznakowanie kominów zgodnie z opinią kominiarską:

1. Przewód kominowy zbiorczy, schodzony, przesuniecie komina wynosi mniej więcej 10 cm. Wymiary 50x50 cm przy głowicy kominowej, +- 2 cm ze względu na miejscami występujące cegły oraz zaprawę. . Na dzień inwentaryzacji przewód ten nie posiadał żadnych podłączeń. Schodzi do piwnicy.

3. Przewód kominowy kapowany o wymiarach 20x14 cm +- 2 cm ze względu na miejscami występujące cegły oraz zaprawę. Na dzień inwentaryzacji przewód ten nie posiadał żadnych podłączeń. Schodzi 7 metrów 1 piętro

5. Przewód kominowy kapowany o wymiarach 20x14 cm +- 2 cm ze względu na miejscami występujące cegły oraz zaprawę. Na dzień inwentaryzacji przewód ten wykorzystywany jest do wentylacji łazienki w mieszkaniu nr 5 i schodzi tylko do tego podłączenia (podłączone na strychu przez sufit, 4,5 metra)

6. Przewód kominowy zbiorczy, schodzony, przesuniecie komina wynosi mniej więcej 15 cm. Wymiary 50x50 cm przy głowicy kominowej, +- 2 cm ze względu na miejscami występujące cegły oraz zaprawę. . Na dzień inwentaryzacji przewód ten nie posiadał żadnych podłączeń. Schodzi do piwnicy.

7. Przewód kominowy dochodzący z mieszkań od parteru do strychu. Na strychu prawie poziomym kanałem podłączony jest do przewodu zbiorczego nr 1.

8. Przewód kominowy dochodzący z mieszkań od parteru do strychu. Na strychu prawie poziomym kanałem podłączony jest do przewodu zbiorczego nr 6.

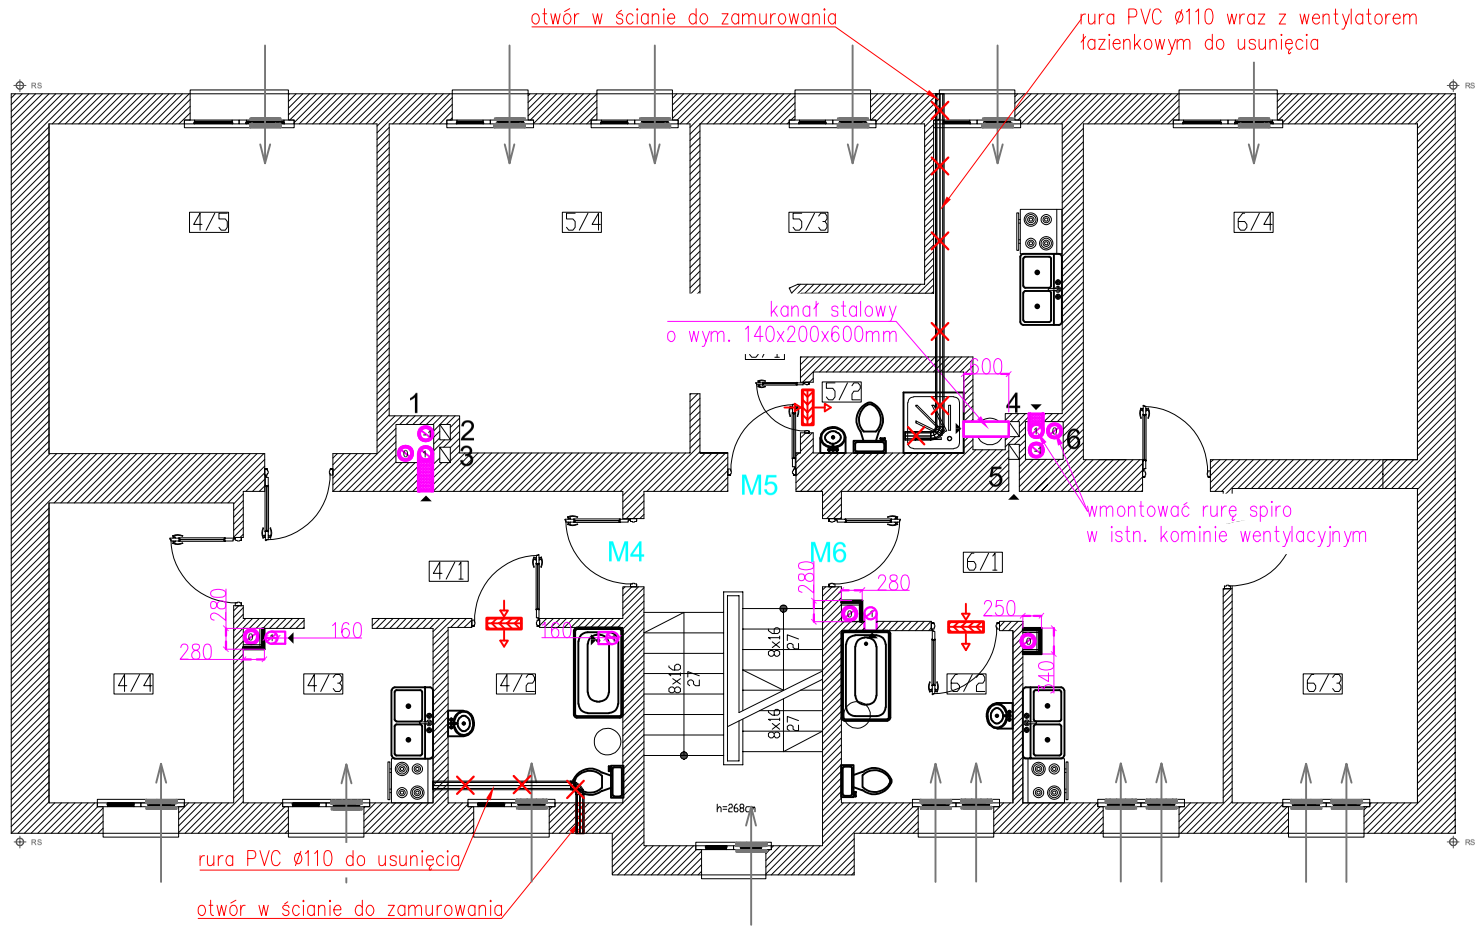

hydro-vent

mgr inż. Anna Majchrowska
97-500 Radomsko
ul.Kombatancka 28
tel. 786 962 705

Temat inwestycji:	Budowa wentylacji grawitacyjnej w budynku mieszkalnym wielorodzinnym.		Data: VII 2024
Adres inwestycji:	Rybnik, ul. Paderewskiego 35 dz.ewid. nr 2919/137 obręb Niedobczyce, m.Rybnik		Skala: 1:100
Inwestor:	Miasto Rybnik (ul. Bolesława Chrobrego 2, 44-200 Rybnik) reprezentowane przez Zakład Gospodarki Mieszkaniowej w Rybniku (ul. Kościuszki 17, 44-200 Rybnik)	Branża/Etap SANIT / PT	Nr rys. 4
Rysunek:	rzut I piętra - WENTYLACJA GRAWITACYJNA		
Projektant br. sanitranej	mgr inż. ANNA MAJCHROWSKA uprawnienia do projektowania bez ograniczeń w specjalności instalacyjnej w zakresie sieci, instalacji i urządzeń cieplnych, wentylacyjnych, gazowych, wodociągowych i kanalizacyjnych - **LOD/3139/PBS/16**		Podpis:
Sprawdzający br. sanitranej	mgr inż. Katarzyna Sztangreciak uprawnienia do projektowania bez ograniczeń w specjalności instalacyjnej w zakresie sieci, instalacji i urządzeń cieplnych, wentylacyjnych, gazowych, wodociągowych i kanalizacyjnych - **LOD/3021/PWBS/16**		Podpis:
Projektant br.konstr.-budowl.	mgr inż. Damian Marszał Uprawnienia budowlane do projektowania i kierowania robotami budowlanymi bez ograniczeń w specjalności konstrukcyjno-budowlanej - **LOD/3763/PWBKb/19**		Podpis:
Sprawdzający br.konstr.-budowl.	mgr inż. Piotr Sobociński Uprawnienia budowlane do projektowania i kierowania robotami budowlanymi bez ograniczeń w specjalności konstrukcyjno-budowlanej - **LOD/3765/PWBKb/19**		Podpis:
Architekt:	mgr inż. arch. Magdalena Kwarta 08/LOOK/2016		Podpis:
Architekt Sprawdzający:	mgr inż. arch. Agnieszka Porada-Jurek 14/LOOkk/2018		Podpis: