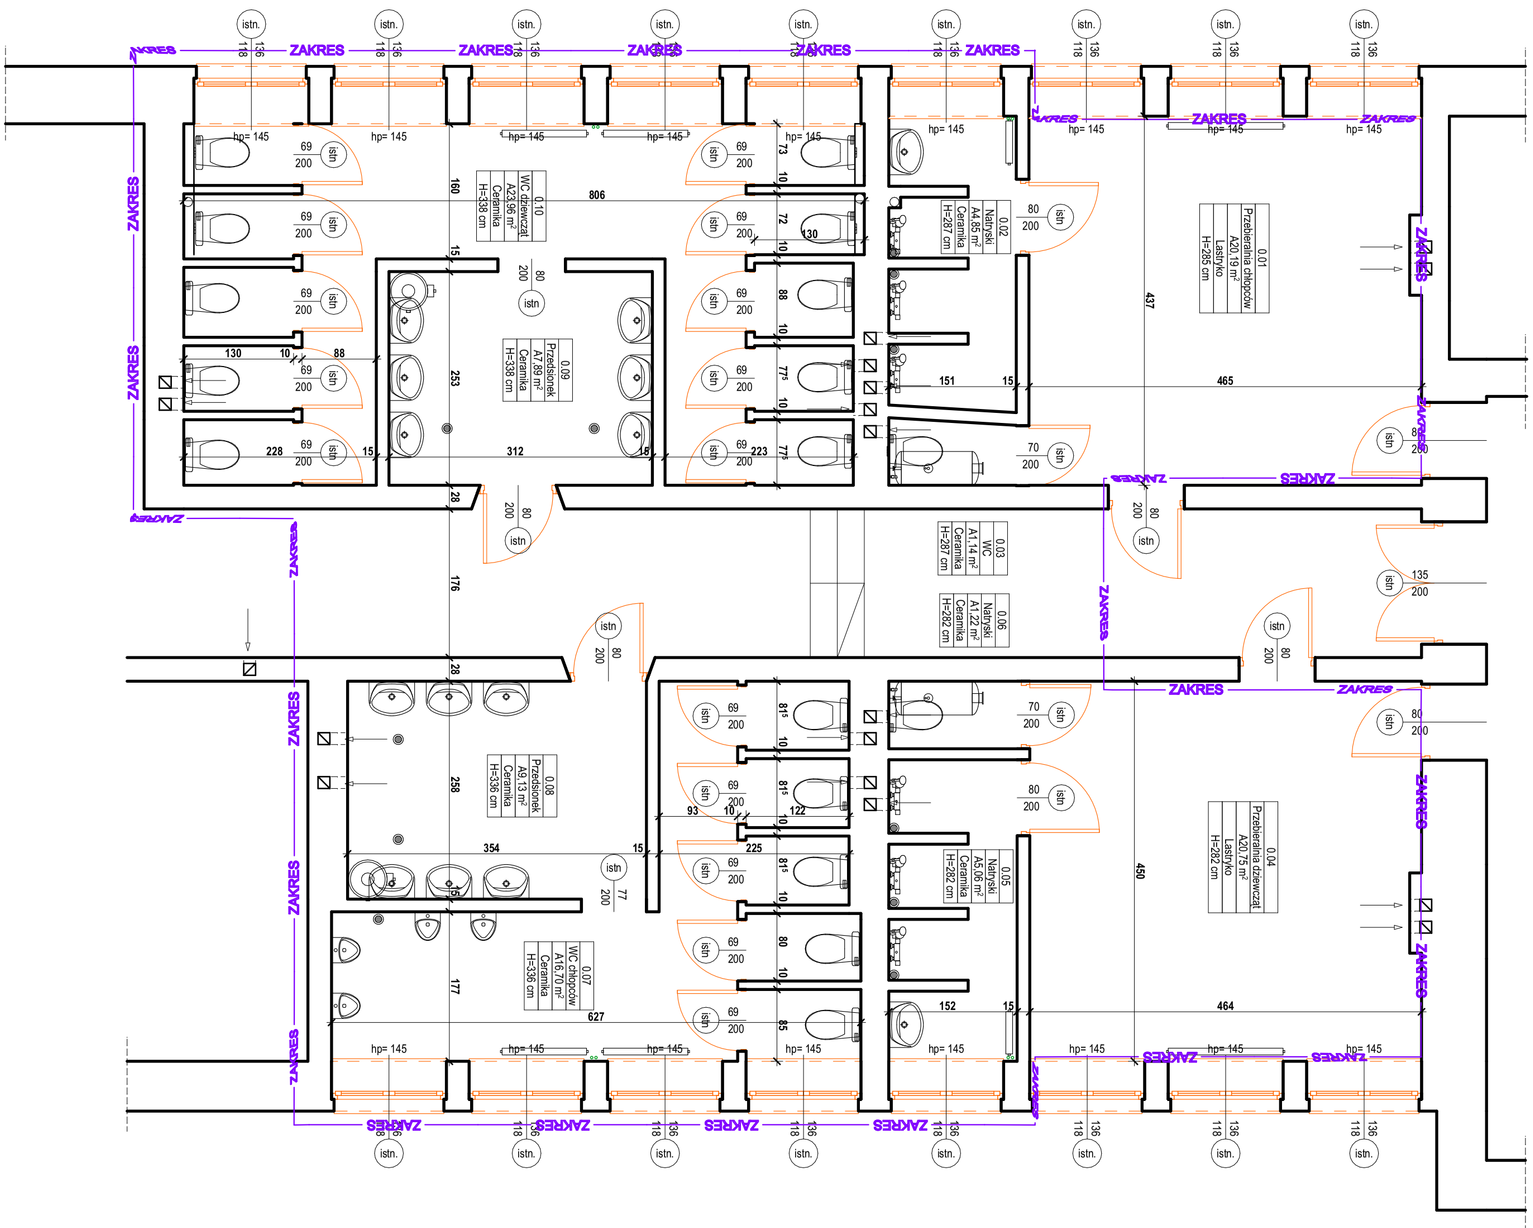

TEMAT	MODERNIZACJA SANITARIATÓW UCZNIOWSKICH					PRO-DO Michał Strug ul. Wrocławska 11a 41-103 Siemianowice Śląskie NIP: 2220858795 REGON: 528908512 tel. 501 961 173 e-mail strug.m@gmail.com Projektowanie, nadzór, doradztwo.			
NAZWA RYSUNKU	Załącznik nr 2 do PFU - rzut sanitariatów stan istniejący			SKALA 1/50	NR RYS. 1 z 1	NUMER	STADIUM	BRANŻA	DATA
OBIEKT	BUDYNEK SZKOŁY	OPRACOWAŁ	mgr inż. MICHAŁ STRUG	NR UPR.		24/03/2026	INWENT.	ARCH - BUD	III 2026
ADRES	ul. Michałkowicka 15, 41-10 Siemianowice Śląskie								
INWESTOR	Gmina Siemianowice Śląskie, Ul. Jana Pawła II10, 41-100 Siemianowice Śląskie Użytkownik Obiektu: Szkoła Podstawowa nr 5, Ul. Michałkowicka 15, 41-103 Siemianowice Śląskie					DOKUMENTACJA OBJĘTA PRAWAMI AUTORSKIMI. WSZELKIE PRAWA AUTORSKIE DOTYCZĄCE TEGO PROJEKTU I RYSUNKU NALEŻĄ DO PRACOWNI PROJEKTOWEJ PRO-DO MICHAŁ STRUG LUB DO JEJ PARTNERÓW. RYSUNEK NIE MOŻE BYĆ KOPIOWANY I UDOSTĘPNIANY BEZ ZGODY AUTORA.			