


Radom
500
Mazowieckie
Miasto Radom
146301
1 - M. Radom
0091 - Śródmieście 2

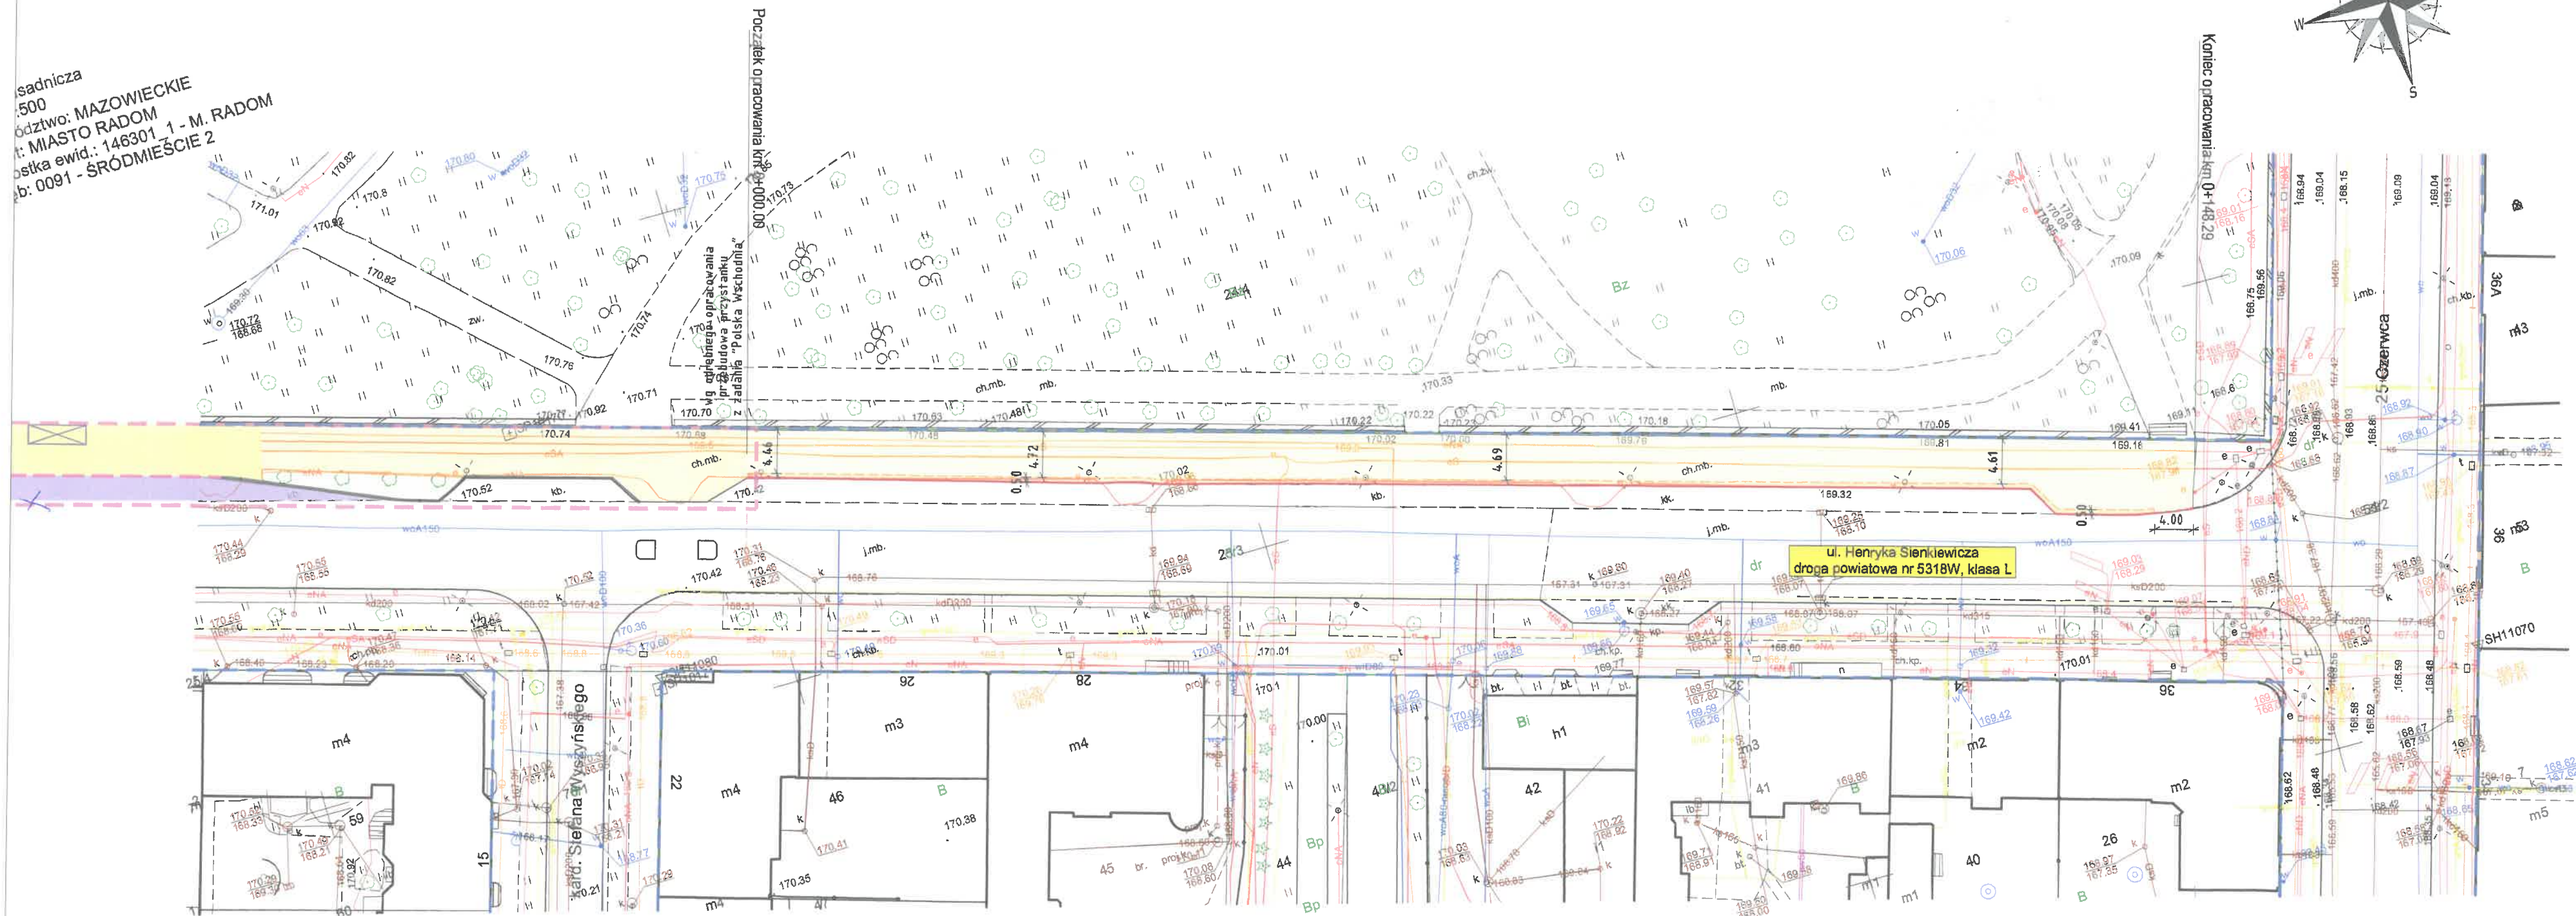

LEGENDA:

- Granicę pasa drogowego
- Zagospodarowanie terenu według oddzielnego opracowania
- Projektowana oś drogi
- Projektowany krawężnik wysięgony
- Projektowany krawężnik obniżony
- Projektowane obrzeża betonowe 8x30
- Projektowana jezdnia o nawierzchni bitumicznej
- Projektowany chodnik
- Projektowany bufor z kostki betonowej
- x - flektony

MIEJSKI ZARZĄD DRÓG
I KOMUNIKACJI W RADOMIU
ZAŁĄCZNIK DO PISMA
DZP.IV.4002.527.2025.36
Z DNIA 04.06.2025r.

[Signature]

Przebudowa ul. Sienkiewicza w zakresie przebudowy drogi dla pieszych

Prezydent Miasta Radomia
ul. Jana Kilińskiego 30
26-600 Radom

MT-PROJEKT Sp. z o.o.
ul. Piłsudskiego 42a,
05-600 Grójec

BRANŻA	NAZWA PRACY	DATA PRACY
DRÓGOWA	UZGODNIENIA	
PROJEKTOWAŁ: BRANŻA DRÓGOWA	WYKONAŁ: BRANŻA DRÓGOWA	
mgr inż. MARCIN PŁUŻYŃSKI	MAZ/0188/PBD/16	
OPRACOWAŁ: BRANŻA DRÓGOWA	KORREKTURA: BRANŻA DRÓGOWA	

Tytuł: WYKONANIE	Skala: 1:500	Arkusze: 1/1	Wzrost: 02.02.01
DATA: 04.2025			