


Radom
500
Mazowieckie
Miasto Radom
146301 1 - M. Radom
146301 1 - M. Radom
0091 - Śródmieście 2

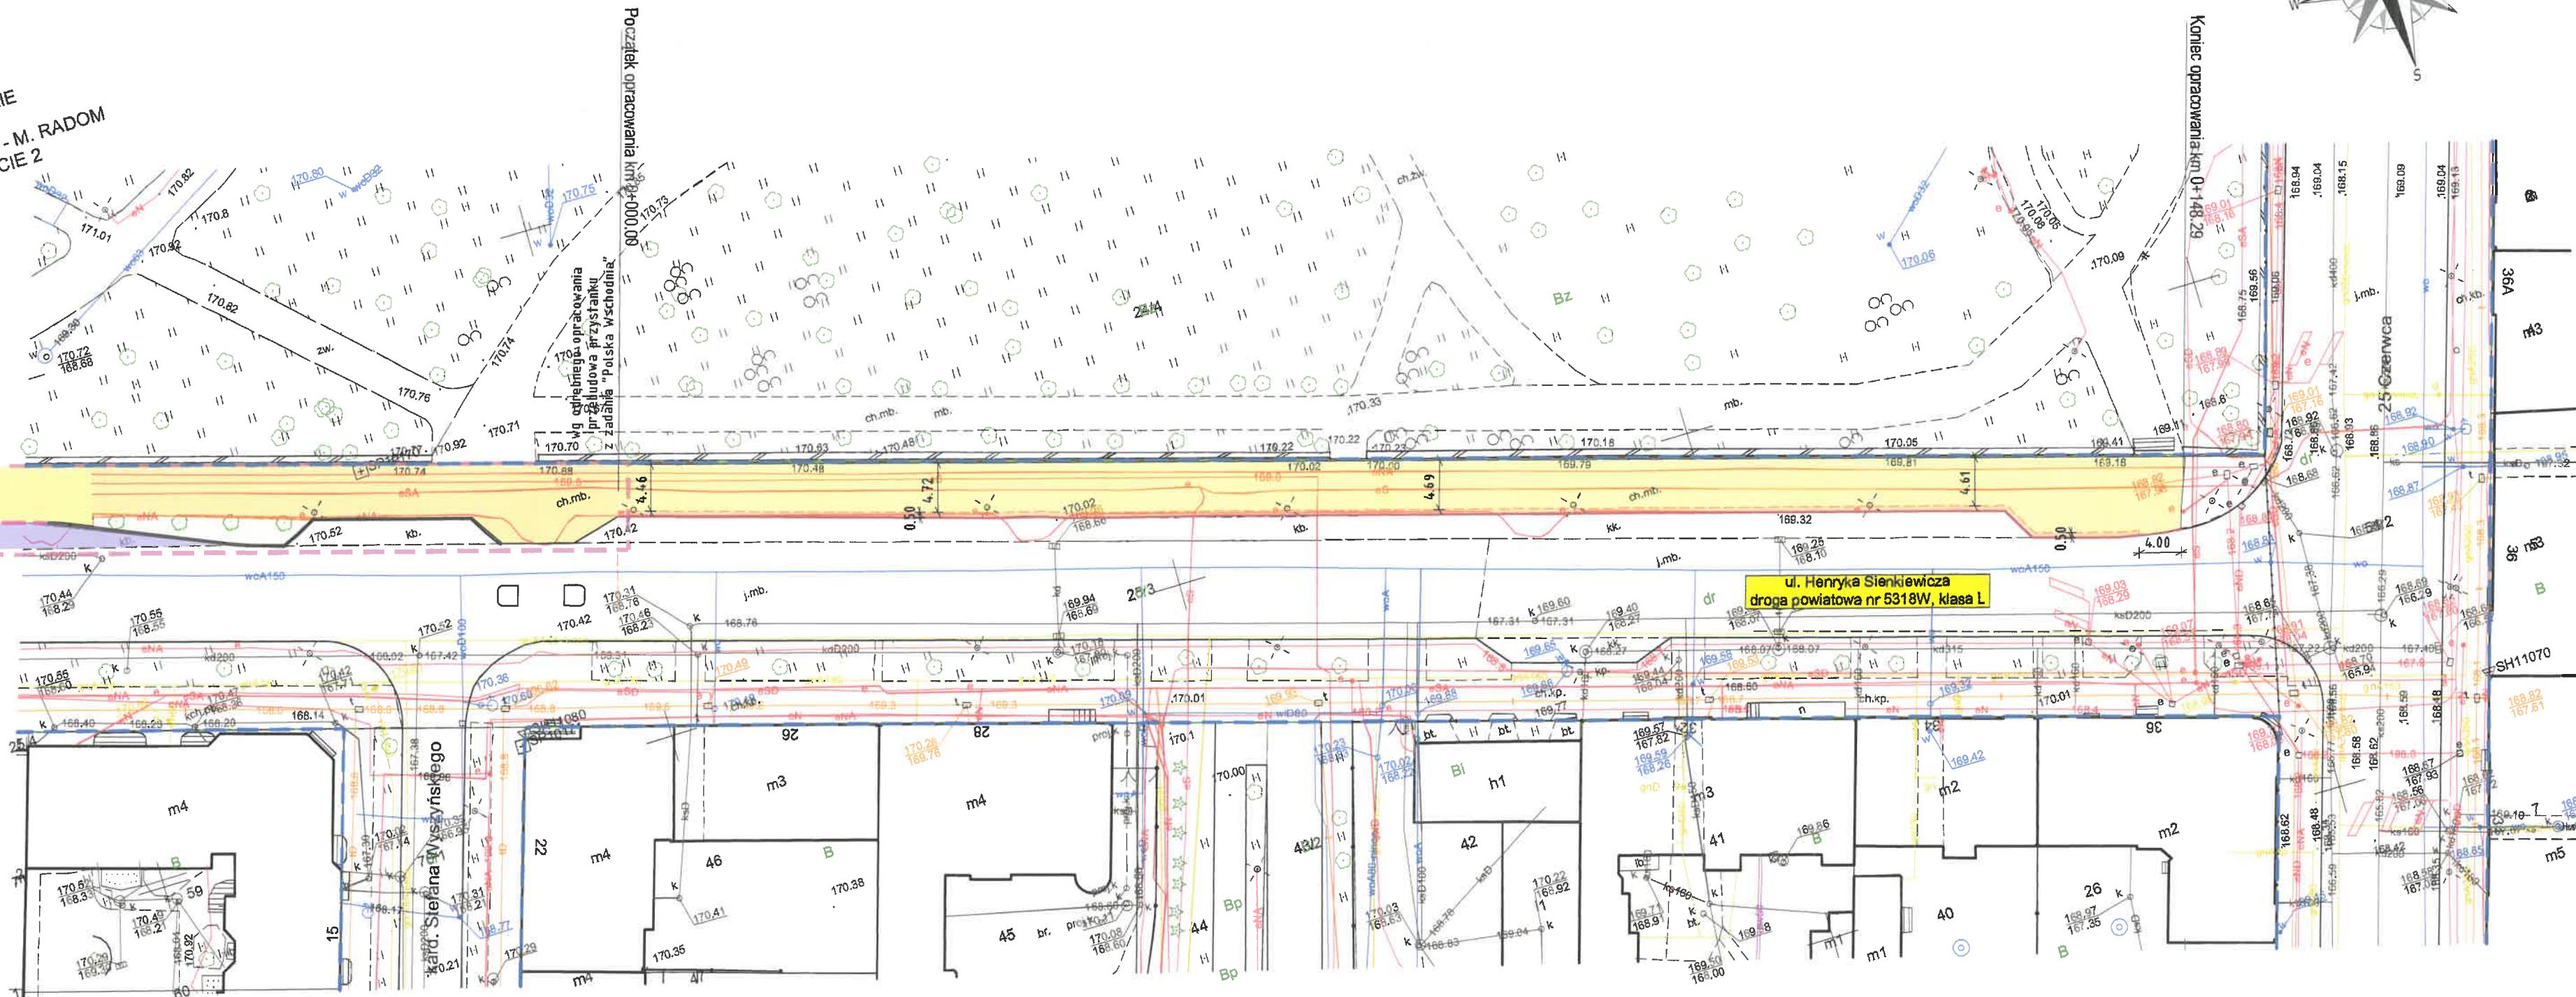

LEGENDA:

- Granica pasa drogowego
- Zagospodarowanie terenu według oddzielnego opracowania
- Projektowana oś drogi
- Projektowany krawężnik wyniesiony
- Projektowany krawężnik obróżyony
- Projektowane obrzeże betonowe 6x30
- Projektowana jezdnia o nawierzchni bitumicznej
- Projektowany chodnik
- Projektowany bufor z kostki betonowej

OPINIA

Nr ZR-GD 51/2

Opiniuję geometrię w zakresie dróg publicznych
zlokalizowanych na terenie Gminy Miasta Radomia
- bez uwag

-z uwagami.....

Radom, dnia 15.07.25

z up. PRZEDSIĘDZIE
Kierownik Biura Zarządzania Ruchem

Jakub Łuczycki

NAZWA ZAKŁADU PROJEKTOWANIA

Przebudowa ul. Sienkiewicza w zakresie przebudowy
drogi dla pieszych

INWESTOR

Prezydent Miasta Radomia
ul. Jana Kilińskiego 30
26-600 Radom

PROJEKTANT

MT PROJEKT

MT-Projekt Sp. z o.o.
ul. Piłsudskiego 42a,
05-600 Grojca

ANALIZA

DROGOWA

ANALIZA

UZGODNIENIA

PRACOWNIK

mgr inż. MARCIN PŁUŻYŃSKI

PRACOWNIK

MAZ/0188/PBD/16

OPRACOWANIE

OPRACOWANIE

PODZIAŁ

Tytuł rysunku

PLAN SYTUACYJNY

Data

04.2025

Skala

1:500

Arkusze

1/1

Numer rysunku

BD.02.01