


Radom
500
dział: MAZOWIECKIE
t. MIASTO RADOM
ostka ewid.: 146301_1 - M. RADOM
b: 0091 - ŚRÓDMIEŚCIE 2

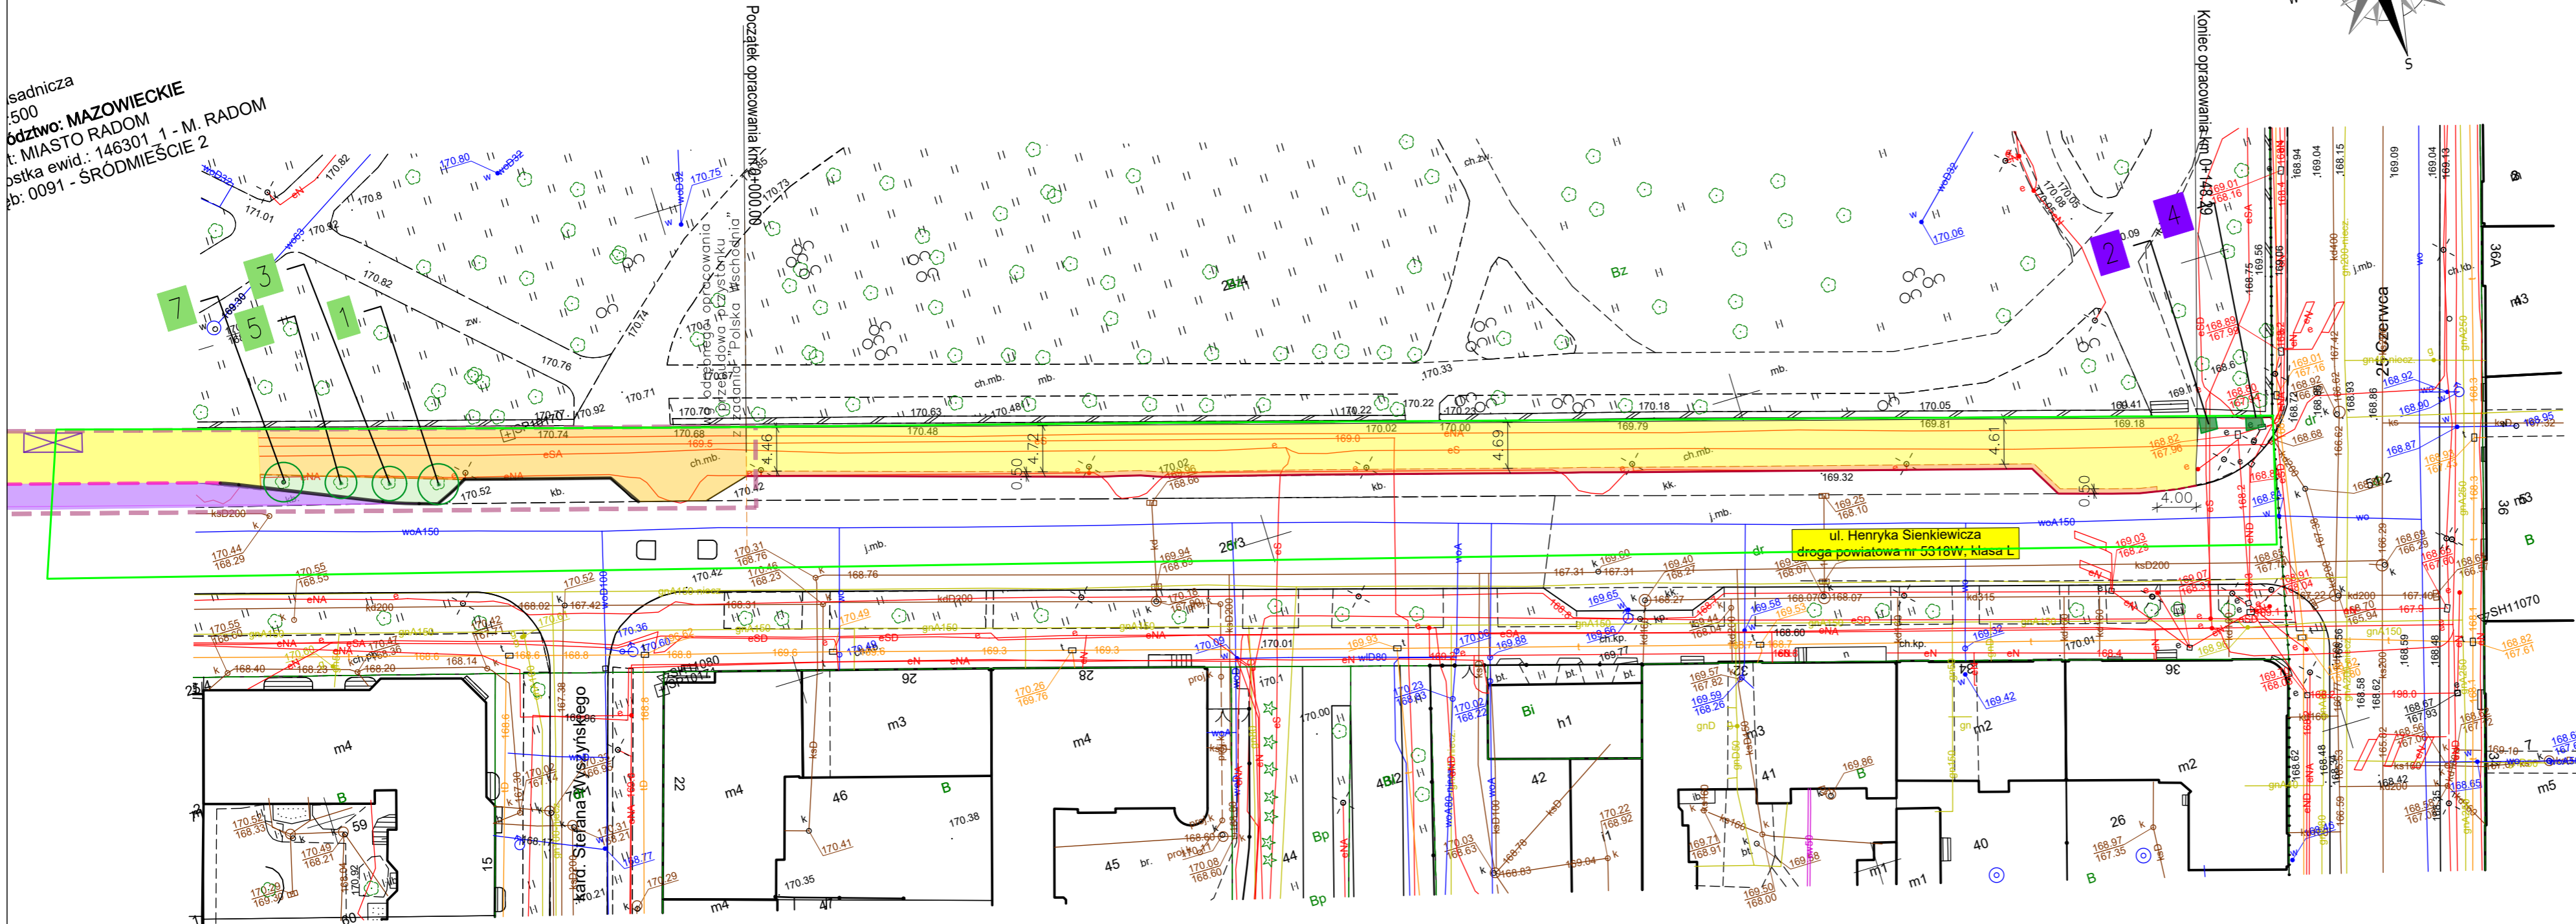

LEGENDA:

- Granica pasa drogowego
- Projektowana oś drogi
- Projektowany krawężnik wyniesiony
- Projektowany krawężnik obniżony
- Projektowane obrzeże betonowe 8x30
- Projektowana jezdnia o nawierzchni bitumicznej
- Projektowany chodnik
- Projektowany bufor z kostki betonowej
- Projektowana płyta postojowa
- Projektowana nawierzchnia peronu autobusowego
- Zakres inwentaryzacji zieleni
- 103 Numeracja drzew zgodnie z tabelą inwentaryzacyjną
- 103 Numeracja krzewów zgodnie z tabelą inwentaryzacyjną

NAZWA ZAMIERZENIA BUDOWLANEGO		
Przebudowa ul. Sienkiewicza w zakresie przebudowy drogi dla pieszych		
INWESTOR		
Prezydent Miasta Radomia ul. Jana Kilińskiego 30 26-600 Radom		
JEDYNOŚĆKA PROJEKTOWA		
MT PROJEKT MT-Projekt Sp. z o.o. ul. Piłsudskiego 42a, 05-600 Grójec		
BRANŻA	FAZA PROJEKTU	
DROGOWA	Inwentaryzacja zieleni	
PROJEKTOWAŁ BRANŻA DROGOWA	NUMER UPRAWNIEN	POOPS
mgr inż. MARCIN PŁUŻYŃSKI	MAZ/0188/PBD/16	
OPRACOWAŁ	NUMER UPRAWNIEN	POOPS
Klaudia Kobot		
OPRACOWAŁ	NUMER UPRAWNIEN	POOPS
TYTUŁ RYSUNKU		
Plansza zieleni		
DATA	SKALA	ARKUSZ
04.2025	1:500	1/1
		NUMER RYSUNKU
		BD.02.01