




System Informacji Przestrzennej Miasta Radom

skala 1 : 10000

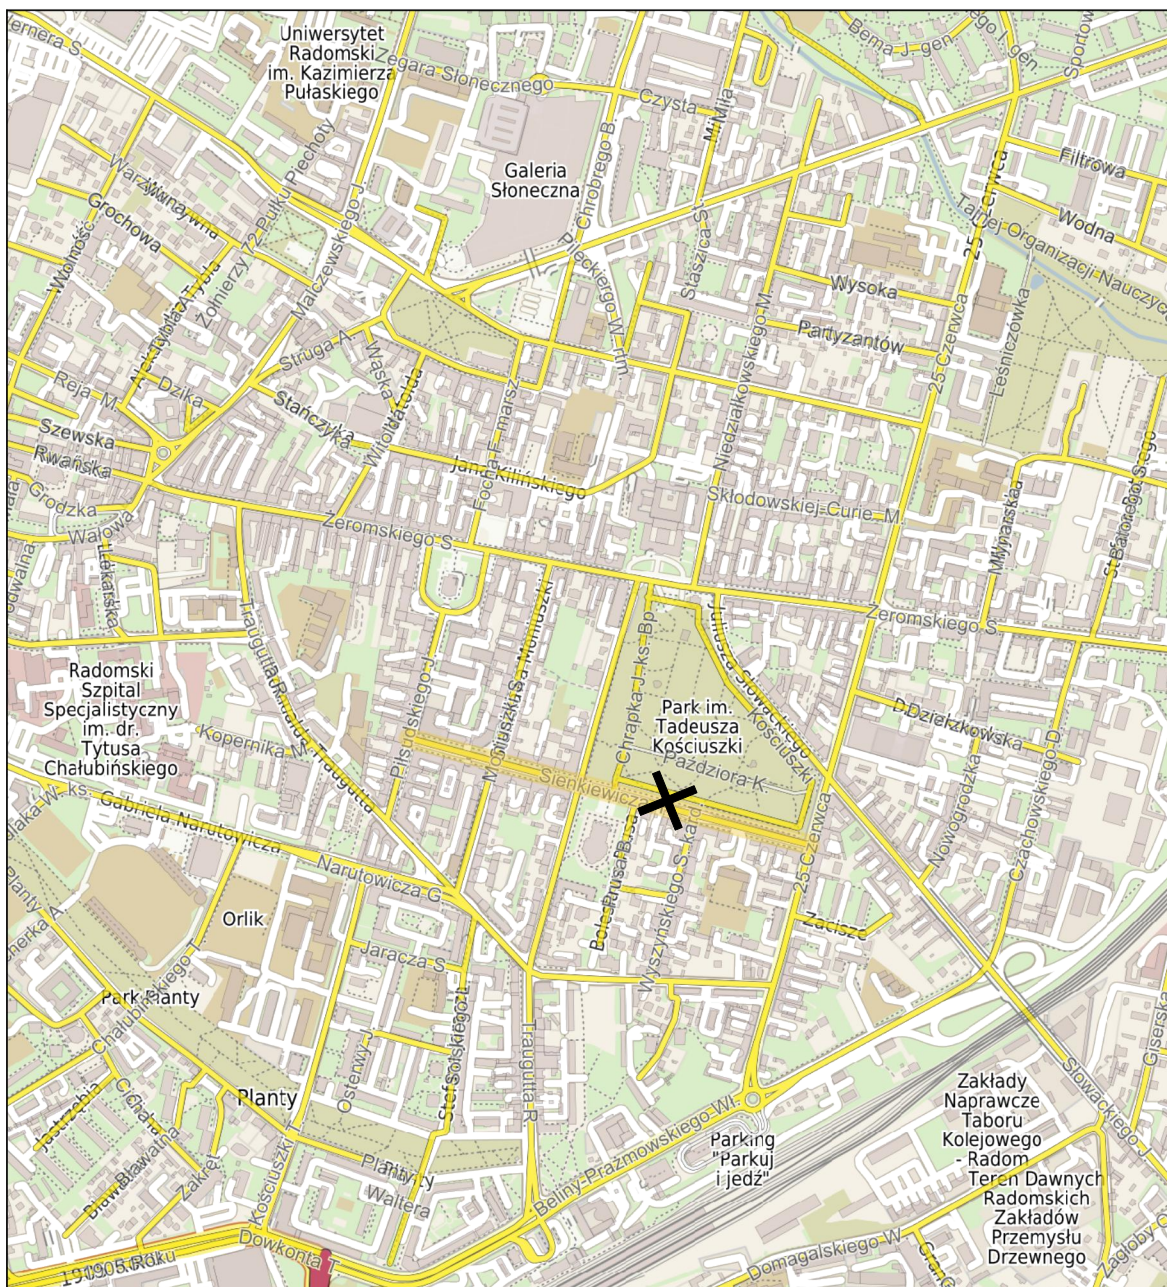

Lokalizacja inwestycji

NAZWA ZAMIERZENIA BUDOWLANEGO			
PRZEBUDOWA ULICY SIENKIEWICZA W ZAKRESIE			
NAZWA ZADANIA			
OPRACOWANIE DOKUMENTACJI PROJEKTOWEJ PRZEBUDOWY ULICY SIENKIEWICZA W RADOMIU W ZAKRESIE PRZEBUDOWY DROGI DLA PIESZYCH			
INWESTOR			
Prezydent Miasta Radomia w ramach działalności Miejskiego Zarządu Dróg i Komunikacji w Radomiu ul. Traugutta 30/30A, 26-610 Radom			
JEDYNOŚĆ PROJEKTOWA			
		MT-Projekt Sp. z o.o. ul. Piłsudskiego 42a, 05-600 Grójec	
BRANŻA		FAZA PROJEKTU	
DROGOWA		INWENTARYZACJA ZIELENI	
PROJEKTOWAŁ BRANŻA DROGOWA		NUMER UPRAWNIEN	PODPIS
mgr inż. MARCIN PŁUŻYŃSKI		MAZ/0188/PBD/16	
OPRACOWYWAŁ		NUMER UPRAWNIEN	PODPIS
KLAUDIA KABOT			
TYTUŁ RYSUNKU			
PLANSZA ORIENTACYJNA			
DATA	SKALA	ARKUSZ	NUMER RYSUNKU
06.2025	1:10000	1/1	