




System Informacji Przestrzennej Miasta Radom

skala 1 : 5000

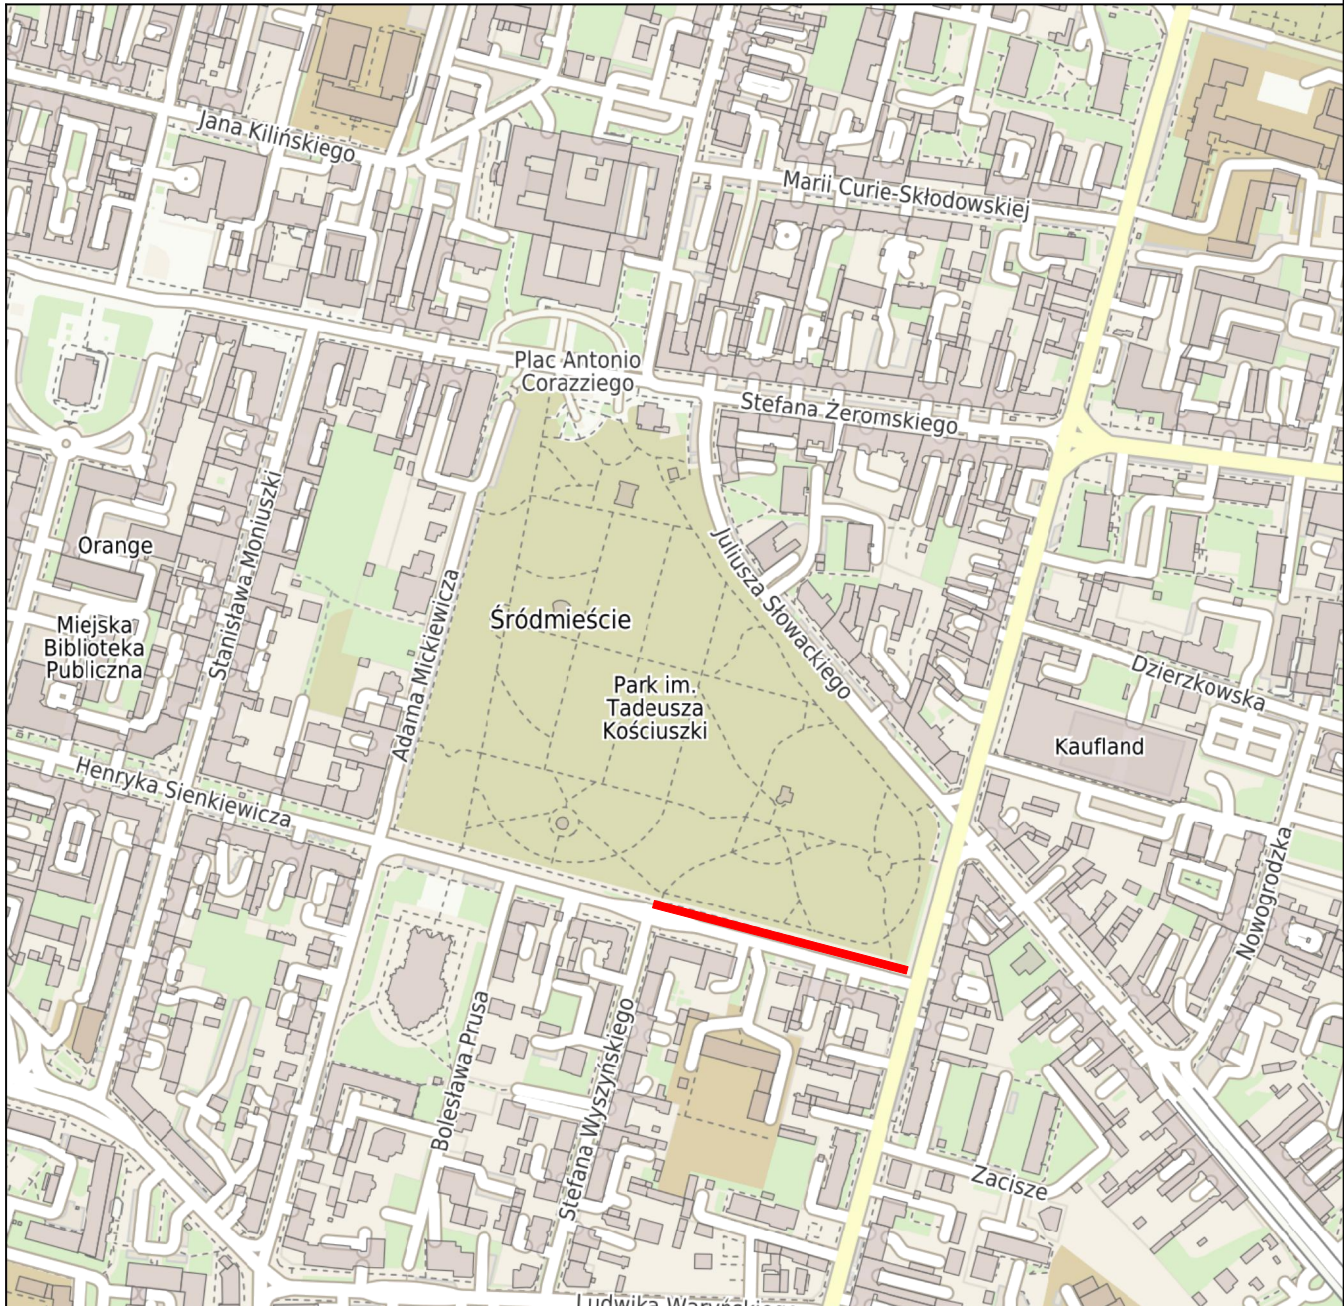

 Zakres opracowania

NAZWA ZAMIERZENIA BUDOWLANEGO		
Przebudowa ul. Sienkiewicza w zakresie przebudowy drogi dla pieszych		
INWESTOR		
Prezydent Miasta Radomia w ramach działalności Miejskiego Zarządu Dróg i Komunikacji w Radomiu ul. Traugutta 30/30A 26-600 Radom		
JEDNOSTKA PROJEKTOWA		
 MT-Projekt Sp. z o.o. ul. Piłsudskiego 42a, 05-600 Grójec		
BRANŻA	FAZA PROJEKTU	
DROGOWA	PROJEKT TECHNICZNY	
PROJEKTOWAŁ BRANŻA DROGOWA	NUMER UPRAWNIEN	PODPIS
mgr inż. MARCIN PŁUŻYŃSKI	MAZ/0188/PBD/16	
OPRACOWAŁ	NUMER UPRAWNIEN	PODPIS
OPRACOWAŁ	NUMER UPRAWNIEN	PODPIS
TYTUŁ RYSUNKU		
SZKIC ORIENTACYJNY		
DATA	SKALA	ARKUSZ
11.2025	1: 5000	1/1
		NUMER RYSUNKU
		TD.01.01