


- P3
- płytki gres wieloformatowe 120x60cm
 - samopoziom
 - wyewka betonowa zbrojona 6cm
 - folia izolacyjna
 - styropian 20cm
 - 2x papa termozgrzewalna
 - chudy beton B10 10cm
 - grunt rodzimy dogęszczony

- P4
- płytki gres wieloformatowe 60x60cm
 - samopoziom
 - wyewka betonowa zbrojona 6cm
 - folia izolacyjna
 - styropian 20cm
 - 2x papa termozgrzewalna
 - chudy beton B10 10cm
 - grunt rodzimy dogęszczony

PRZEKRÓJ B-B

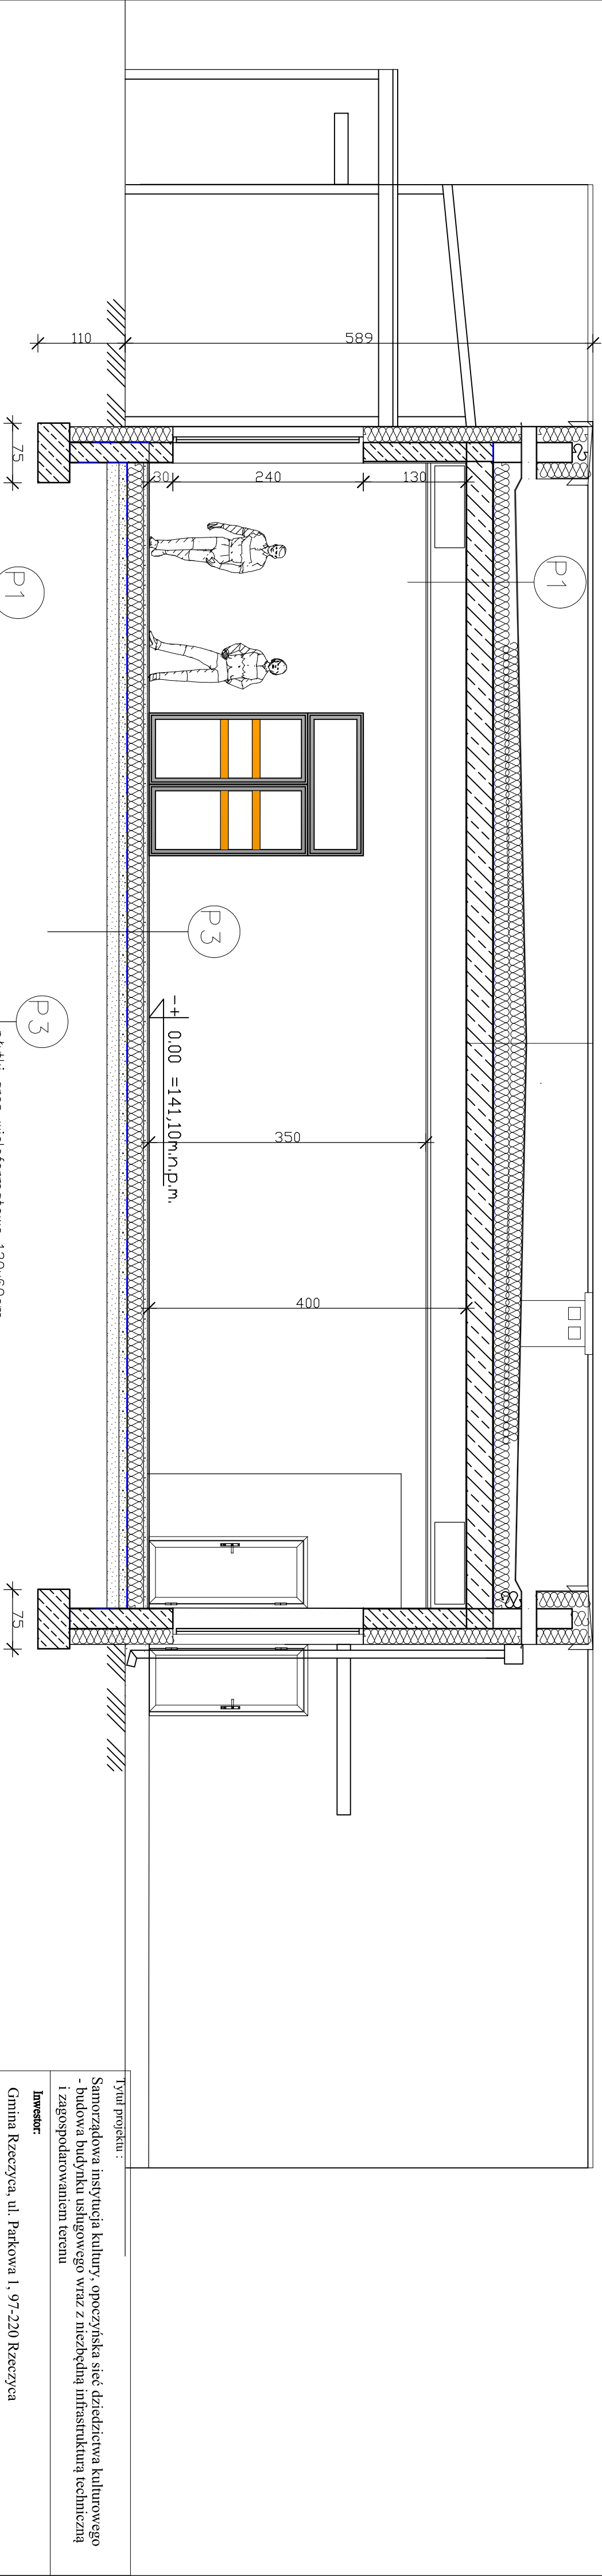

- P1
- folia PCV zgrzewana
 - przekładka – mola z włókna
 - wełna mineralna twarda 25cm
 - HARBROCK MAX
 - folia PE
 - strop sprężony gr. 33 cm
 - gładz 0,5 cm
 - tapeta z włókna szklanego gładko

- P3
- płytki gres wieloformatowe 120x60cm
 - samopoziom
 - wyewka betonowa zbrojona 6cm
 - folia izolacyjna
 - styropian 20cm
 - 2x papa termozgrzewalna
 - chudy beton B10 10cm
 - grunt rodzimy dogęszczony

PRZEKRÓJ A-A

Tytuł projektu :			Tytuł rys.:		
Samorządowa instytucja kultury, opozycyjna sieć dziedzictwa kulturowego - budowa budynku usługowego wraz z niezbędną infrastrukturą techniczną i zagospodarowaniem terenu			PRZEKROJE		
Inwestor:			DATA PRAC:		
Gmina Rzeszyca, ul. Parkowa 1, 97-220 Rzeszyca			08.2025		
Adres			Nr rys.: 4		
dz. nr 175/2 obręb 0007, Grotowice			skala 1:50		
Inwestycji					
97-220 Rzeszyca					
Autorzy opracowania					
ARCHITEKTURA					
MGR INŻ. ARCH. ANNA KOWALSKA					
uprawnienia budowlane do projektowania					
bez ograniczeń w specjalności architektonicznej					
NR UPR. BUD. 5/R-30/L01A/03					
ARCHITEKTURA SPRZĄDZAJĄCY					
MGR INŻ. ARCH. JOANNA ZDANKOWSKA					
uprawnienia budowlane do projektowania					
bez ograniczeń w specjalności architektonicznej					
NR UPR. BUD. NR 40/LOOK/2014					