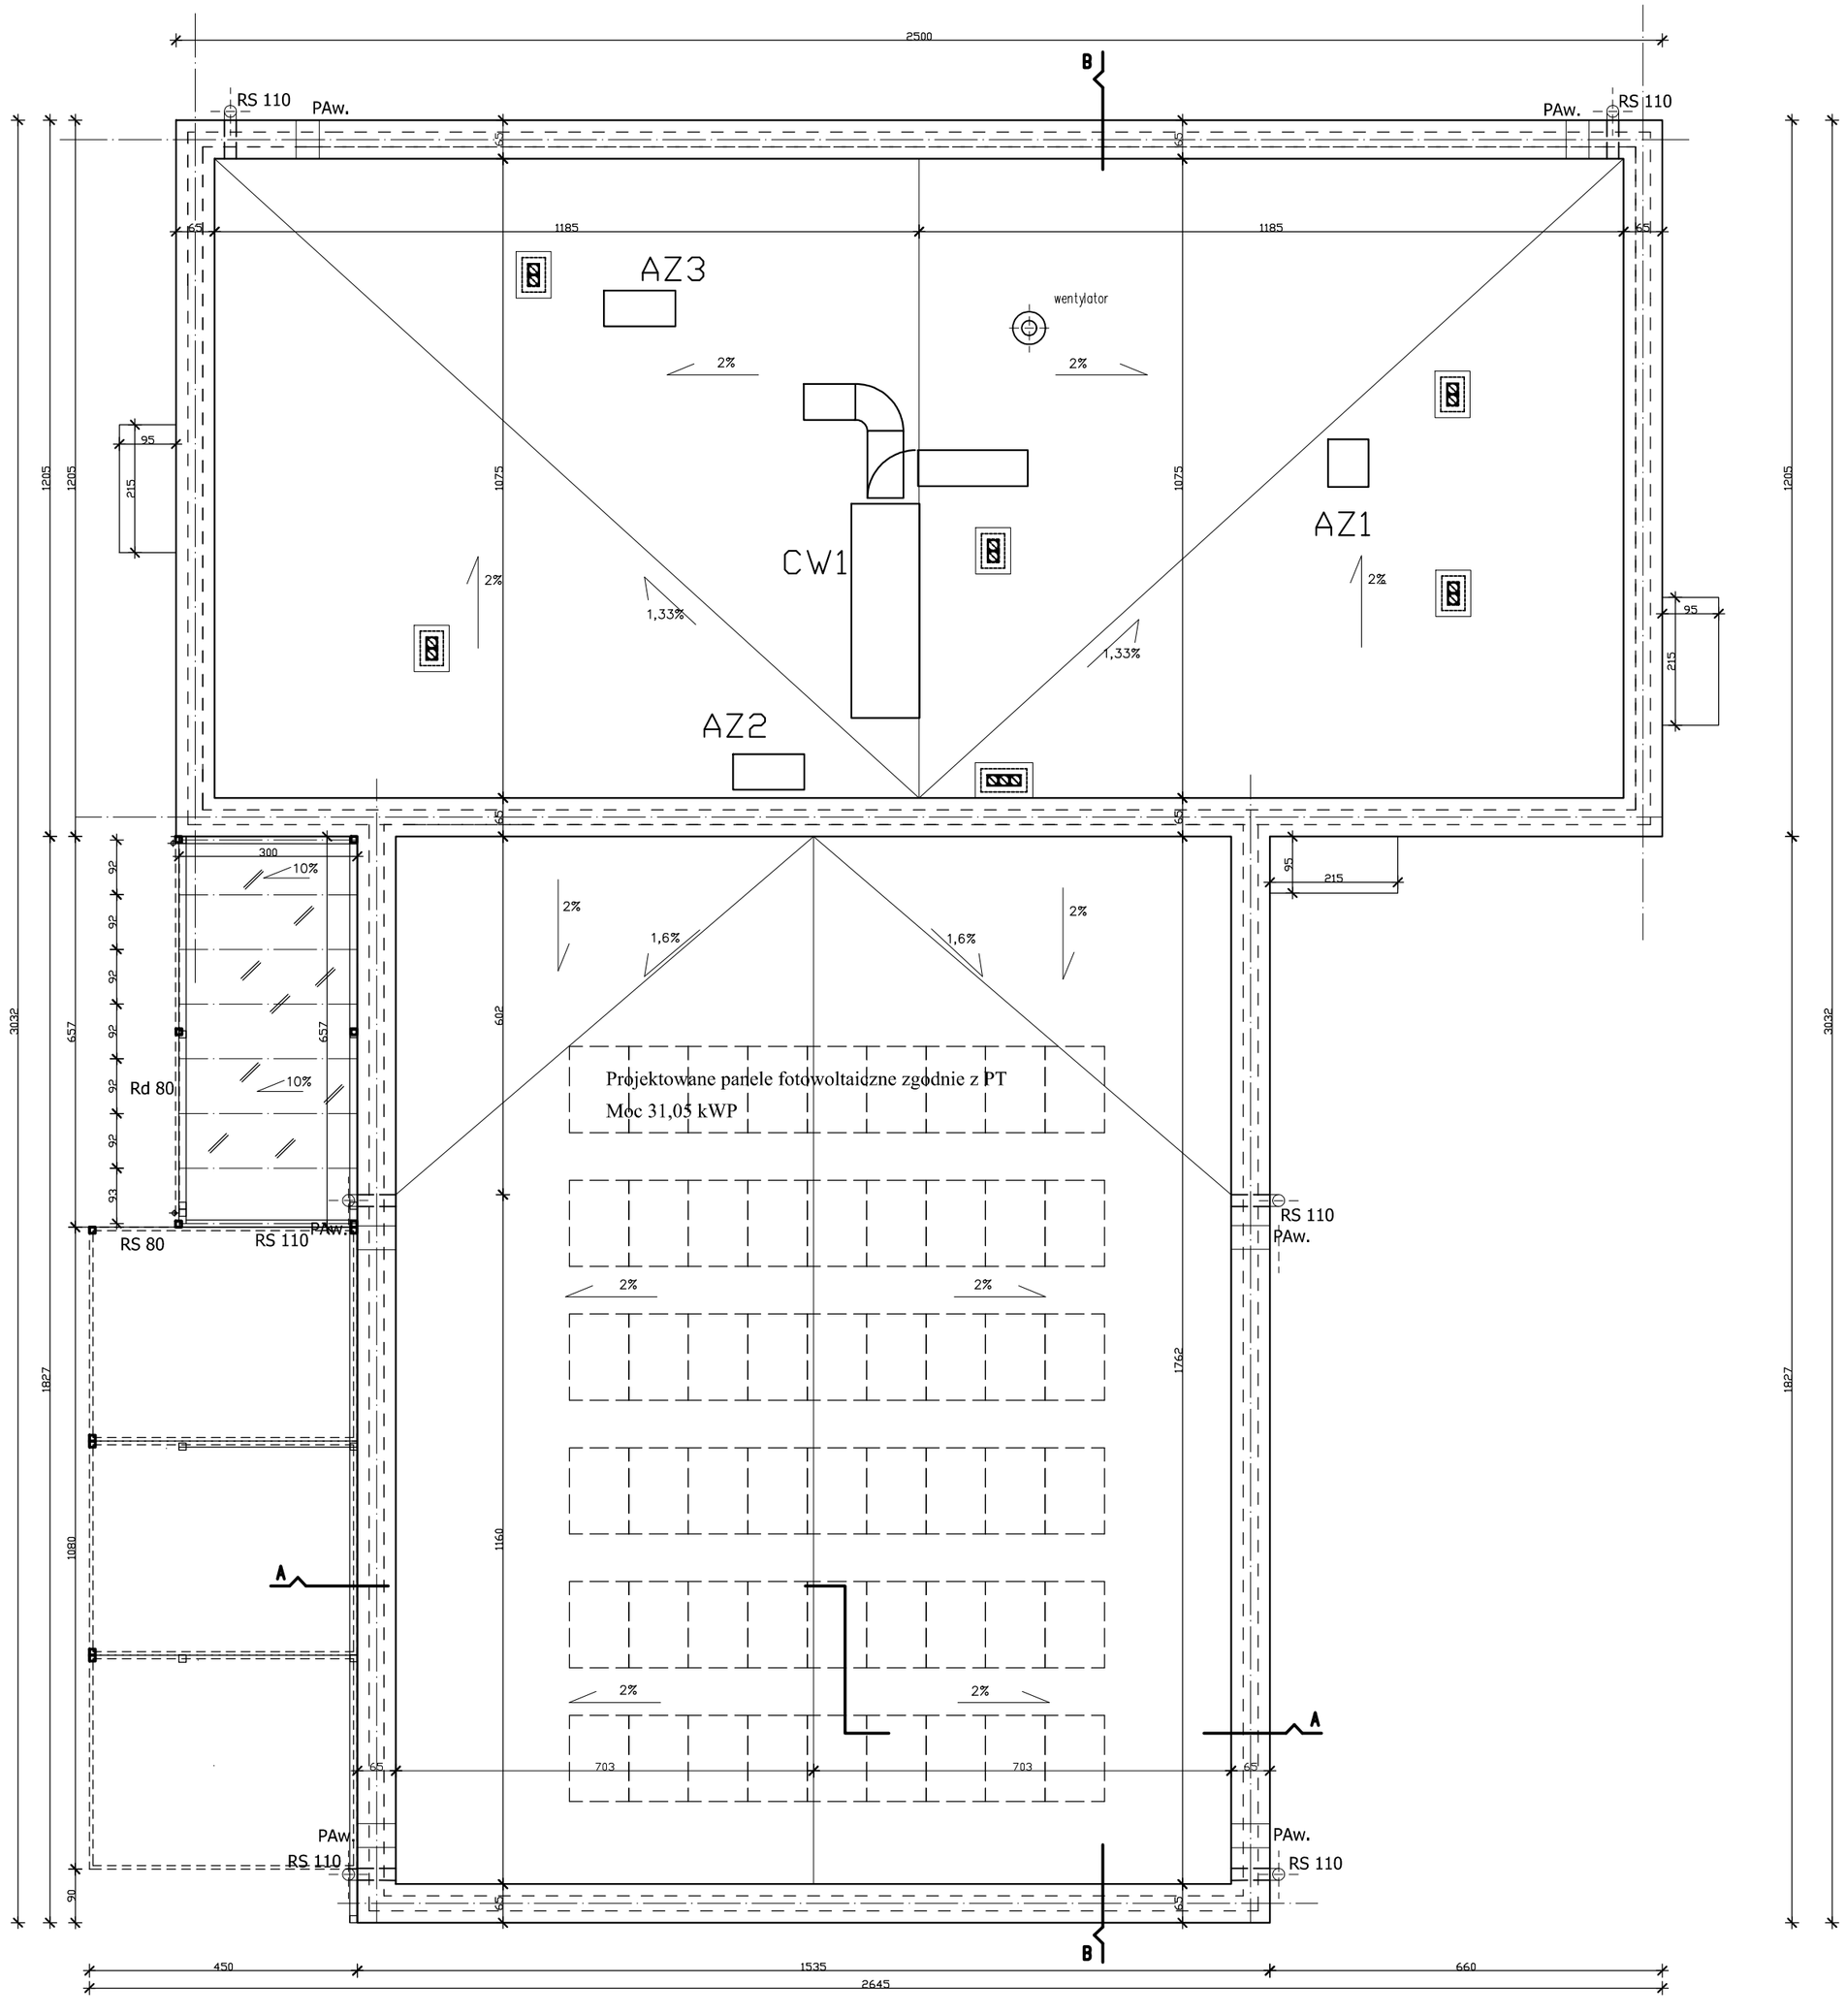

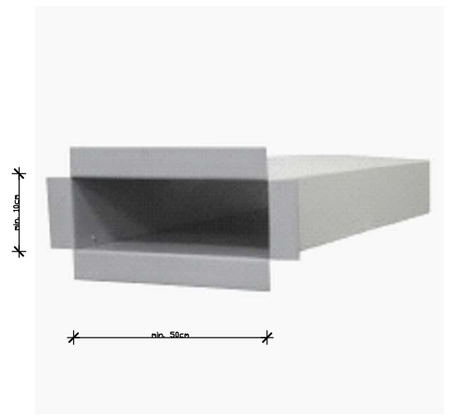

Przelwew Awaryjny PAw.

Tytuł projektu :

Samorządowa instytucja kultury, opoczyńska sieć dziedzictwa kulturowego - budowa budynku usługowego wraz z niezbędną infrastrukturą techniczną i zagospodarowaniem terenu

Inwestor:

Gmina Rzeczyca, ul. Parkowa 1, 97-220 Rzeczyca

Adres inwestycji: dz. nr 175/2 obręb 0007, Grotowice 97-220 Rzeczyca

Autorzy opracowania

ARCHITEKTURA
MGR INZ. ARCH ANNA KOWALSKA
uprawnienia budowlane do projektowania bez ograniczeń w specjalności architektonicznej
NR UPR. BUD. 5/R-30/ŁOIA/03

ARCHITEKTURA SPRAWDZAJĄCY
MGR INZ. ARCH. JOANNA ZDANOWSKA
uprawnienia budowlane do projektowania bez ograniczeń w specjalności architektonicznej
NR UPR. BUD. NR 40/LOOK/2014

Tytuł rys.: RZUT DACHU

DATA OPRAC. 08.2025

Nr rys.: 3

skala 1:50