ELEWACJA ZACHODNIA

Szczegół nr 3

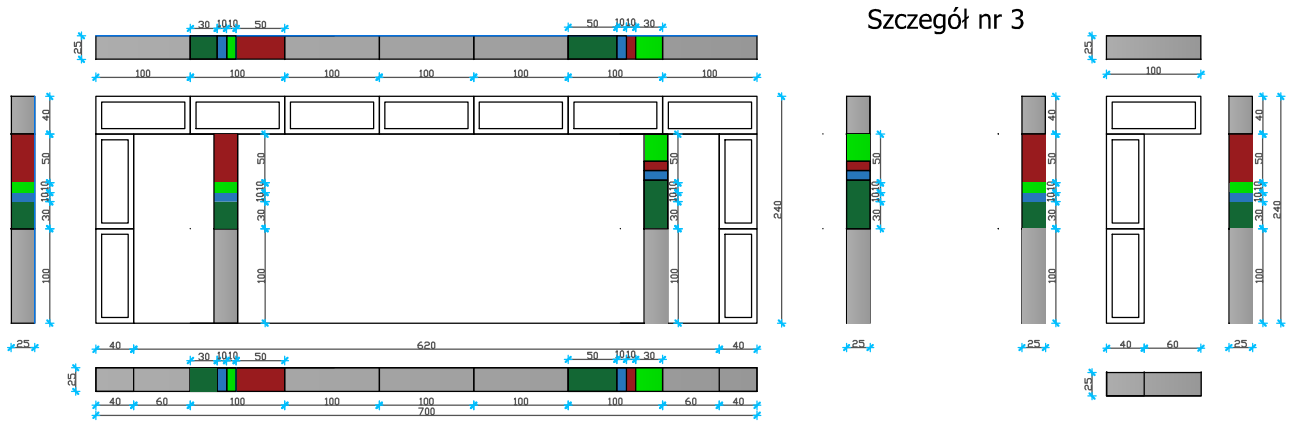

	Dach szklany nad wejsciem - elementy konstrukcji grafit		Tynk biały
	Daszek typowy szklany, aluminium grafit		Tynk szary RAL 7016
	Donice betonowe grafit z kolorowymi pasami szczegół 3		Wycinanki - malowanie szablonem zgodnie z rysunkiem
	Stolarka okienna i drzwiowa grafit RAL 7016		Paski bezpieczeństwa na przegrodach szklanych
	Rynny i rury spustowe grafit 7016		Podświetlenie wycinanek w utwardzeniu szczegół 2
			Pergola - grafit
			Cokół grafit

Szczegół nr 2
Podświetlenie wycinanek montowane w utwardzeniu

Tytuł projektu :
Samorządowa instytucja kultury, opoczyńska sieć dziedzictwa kulturowego - budowa budynku usługowego wraz z niezbędną infrastrukturą techniczną i zagospodarowaniem terenu

Inwestor:
Gmina Rzeczyca, ul. Parkowa 1, 97-220 Rzeczyca

Adres inwestycji: dz. nr 175/2 obręb 0007, Grotowice 97-220 Rzeczyca

Autorzy opracowania

ARCHITEKTURA
MGR INŻ. ARCH ANNA KOWALSKA
uprawnienia budowlane do projektowania bez ograniczeń w specjalności architektonicznej NR UPR. BUD. 5/R-30/LOIA/03

ARCHITEKTURA SPRAWDZAJĄCY
MGR INŻ. ARCH. JOANNA ZDANOWSKA
uprawnienia budowlane do projektowania bez ograniczeń w specjalności architektonicznej NR UPR. BUD. NR 40/LOOK/2014

Tytuł rys.:	DATA OPRAC.	Nr rys.:
ELEWACJA ZACHODNIA	08.2025	skala 1:50