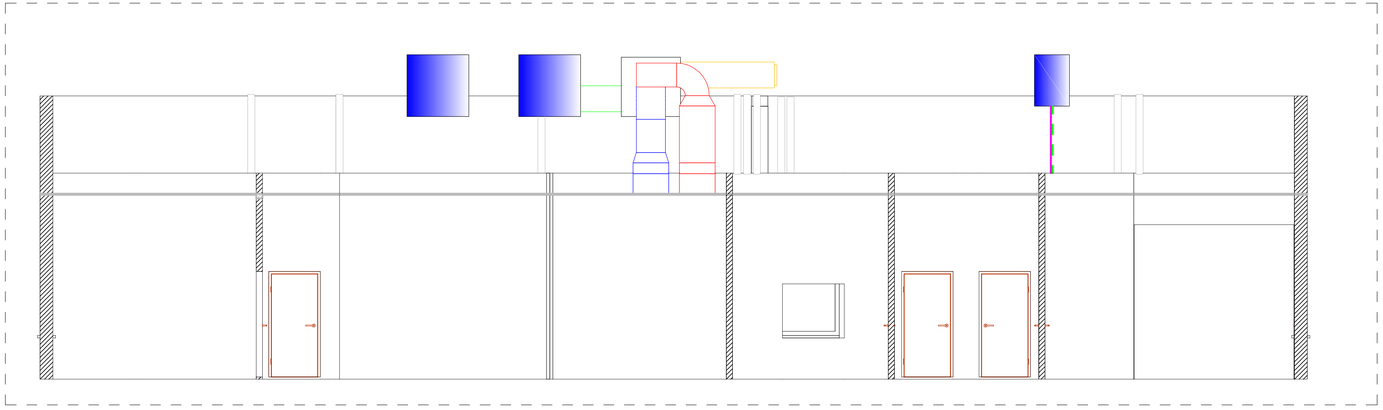

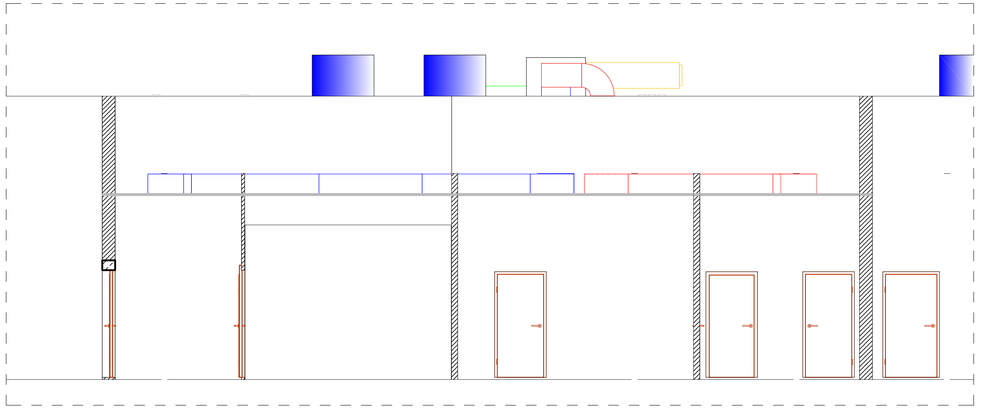

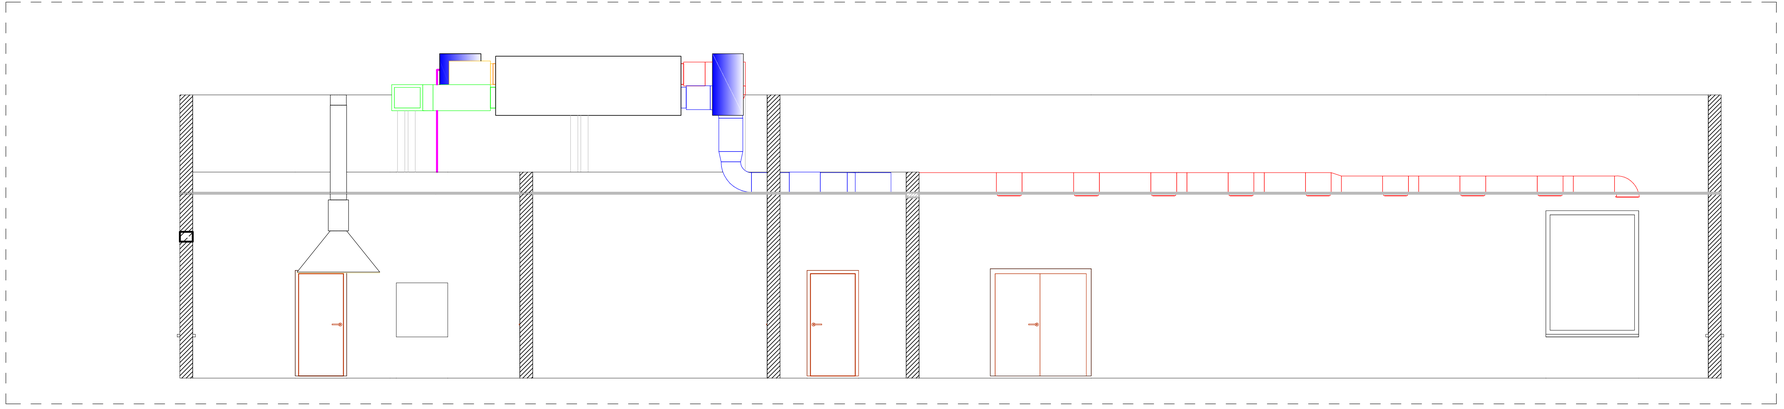

Nazwa obiektu:	Samorządowa instytucja kultury, opoczyńska sieć dziedzictwa kulturowego -budowa budynku usługowego wraz z niezbędną infrastrukturą techniczną i zagospodarowaniem terenu		
Rodzaj opracowania:	Projekt techniczny	Adres inwestycji:	dz. nr 175/2 obręb 0007, Grotowice, 97-220 Rzeczyca
Część str.:	Instalacja wentylacyjna - chłodnicza - przekroje	Nr str.	8
Inwestor:	Gmina Rzeczyca, ul. Parkowa 1, 97-220 Rzeczyca		
Projektował:	mgr inż Marcin Anglart upr.: LOD/3197/PBS/17	Podpis:	
Sprawdził:	mgr inż Kamil Różycki upr.: LOD/0468/POOS/06	Podpis:	
Rzut/Sz.:	Instalacyjna	Skala: 1:50	Data: 08.2025